

1285 2008 : 0240

**Eslövs kommuns lokala trafikföreskrifter om
parkering;**

beslutade den 15 december 2008.

Eslövs kommun föreskriver med stöd av 10 kap. 1 § andra stycket 17 och 3 § första stycket trafikförordningen (1998:1276) följande.

På östra sidan av Storgatan inom ett område i Eslöv¹ markerat på karta och endast på markerade platser får fordon parkeras.


Dessa föreskrifter träder i kraft den 19 december 2008.


och infördes i liggaren den 19 december 2008.

Linda Dalundh
Miljö- och samhällsbyggnadsnämnden

¹ avgränsat av räta linjer mellan följande koordinater (X₁=6190120, Y₁=137692), (X₂=6190123, Y₂=137667), (X₃=6190142, Y₃=137670), (X₄=6190153, Y₄=137671), (X₅=6190169, Y₅=137673), (X₆=6190187, Y₆=137675), (X₇=6190203, Y₇=137679), (X₈=6190214, Y₈=137679), (X₉=6190225, Y₉=137680), (X₁₀=6190237, Y₁₀=137683), (X₁₁=6190282, Y₁₁=137693), (X₁₂=6190295, Y₁₂=137713), (X₁₃=6190119, Y₁₃=137695), (X₁₄=6190119, Y₁₄=137692), (X₁₅=6190120, Y₁₅=137692) i koordinatsystemet SWEREF 99 13 30

Bilaga till 1285 2008:0240 Storgatan, östra sidan

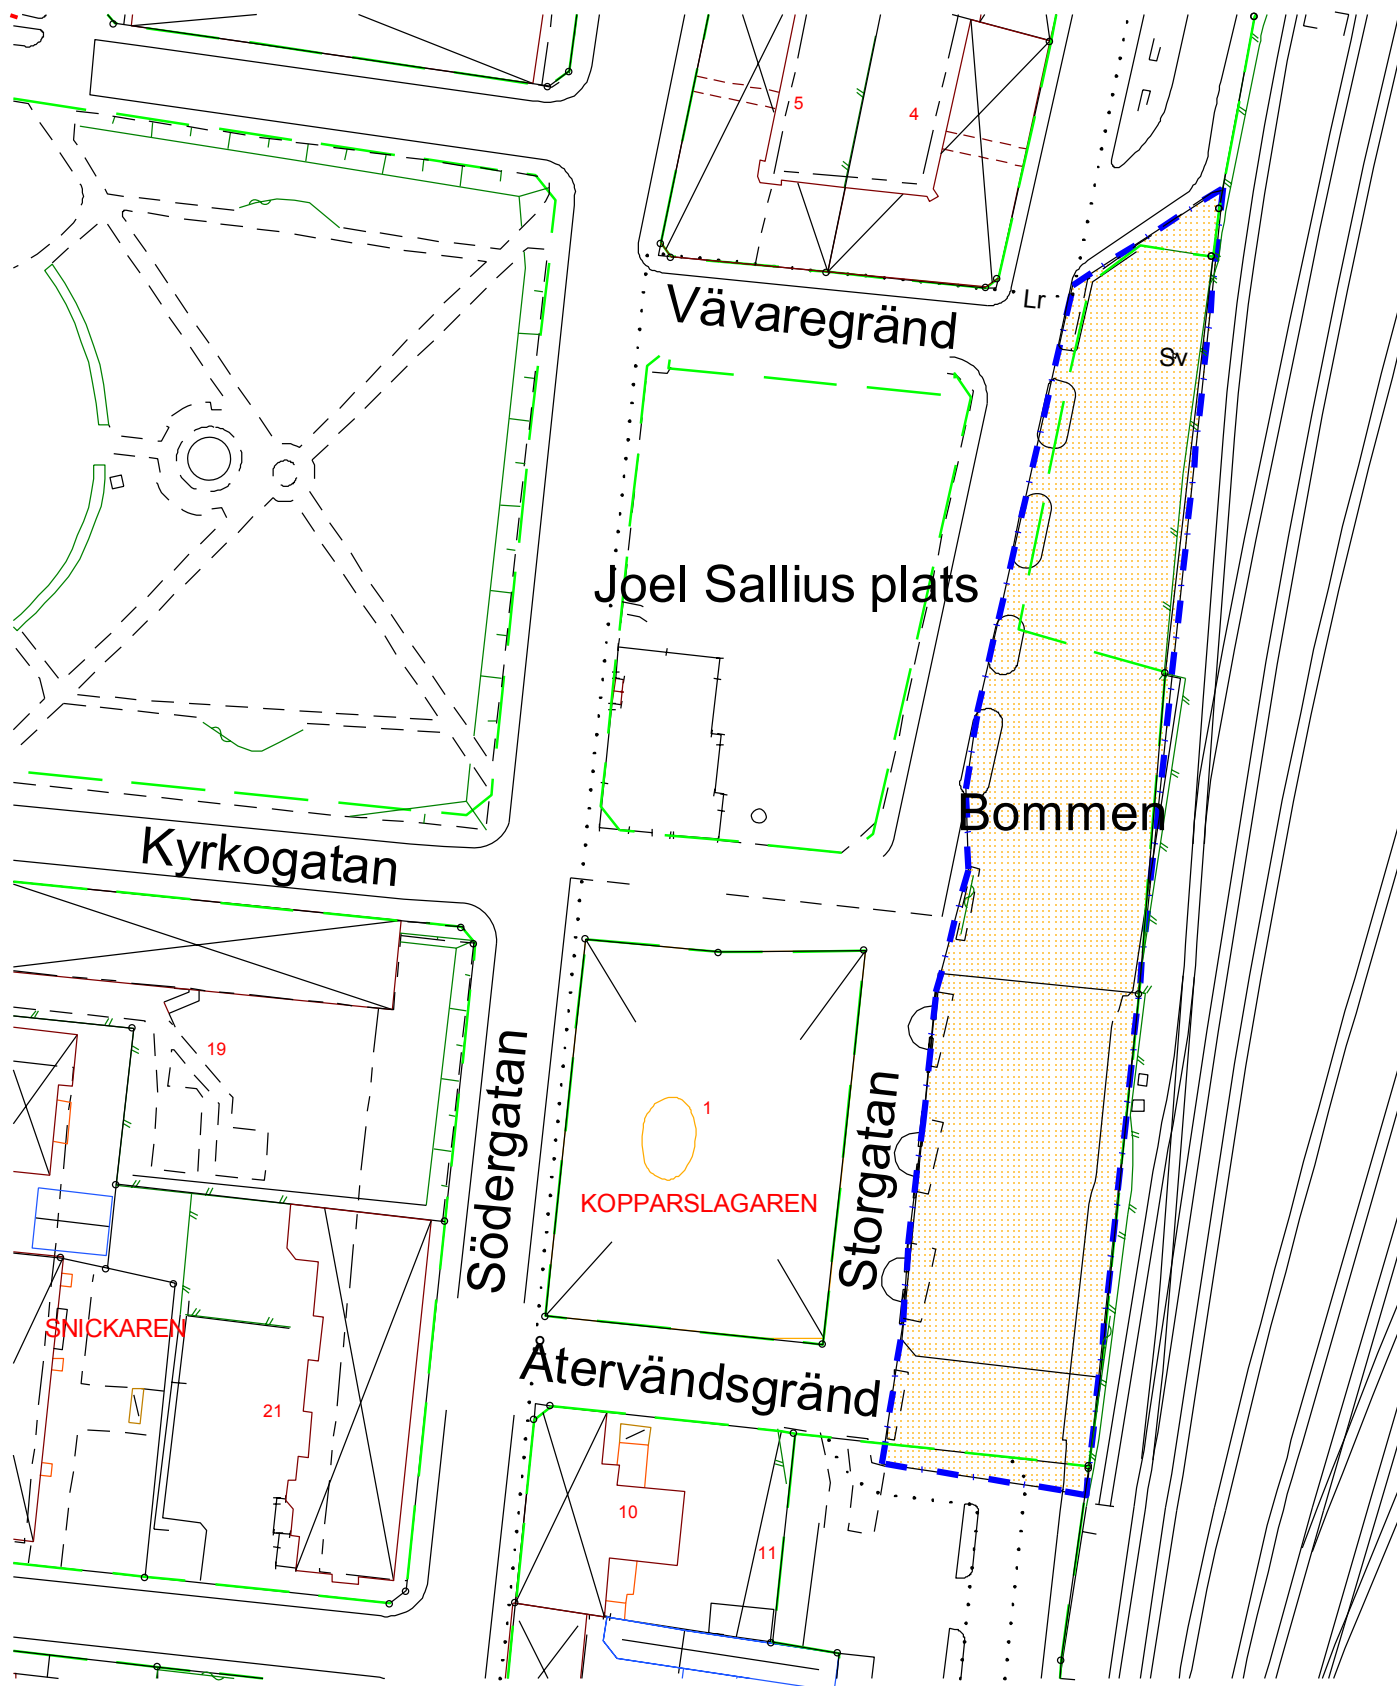

 Område med parkering



Skala 1:1000