

**1285 2009 : 0471**

**Eslövs kommuns lokala trafikföreskrifter om  
parkering på Föreningstorget i Eslöv;**  
beslutade den 23 april 2009.

Eslövs kommun föreskriver med stöd av 10 kap. 1 § andra stycket 17 och 3 § första stycket trafikförordningen (1998:1276) följande.

*På Föreningstorget inom ett område i Eslöv<sup>1</sup> på markerade platser får fordon parkeras.  
Tillåtelsen gäller inte fordon under tiden 1:a dagen i månaden klockan 05.00 - 08.00.*

Dessa föreskrifter träder i kraft den 6 maj 2009.


och infördes i liggaren den 6 maj 2009.


Linda Dalundh  
Miljö- och samhällsbyggnadsnämnden

Linda Dalundh

<sup>1</sup> avgränsat av räta linjer mellan följande koordinater (X<sub>1</sub>=6191090, Y<sub>1</sub>=137586), (X<sub>2</sub>=6191084, Y<sub>2</sub>=137623), (X<sub>3</sub>=6191022, Y<sub>3</sub>=137612), (X<sub>4</sub>=6191028, Y<sub>4</sub>=137576), (X<sub>5</sub>=6191090, Y<sub>5</sub>=137586), (X<sub>6</sub>=6191090, Y<sub>6</sub>=137586) i koordinatsystemet SWEREF 99 13 30

# Bilaga till 1285 2009:0471 Föreningstorget

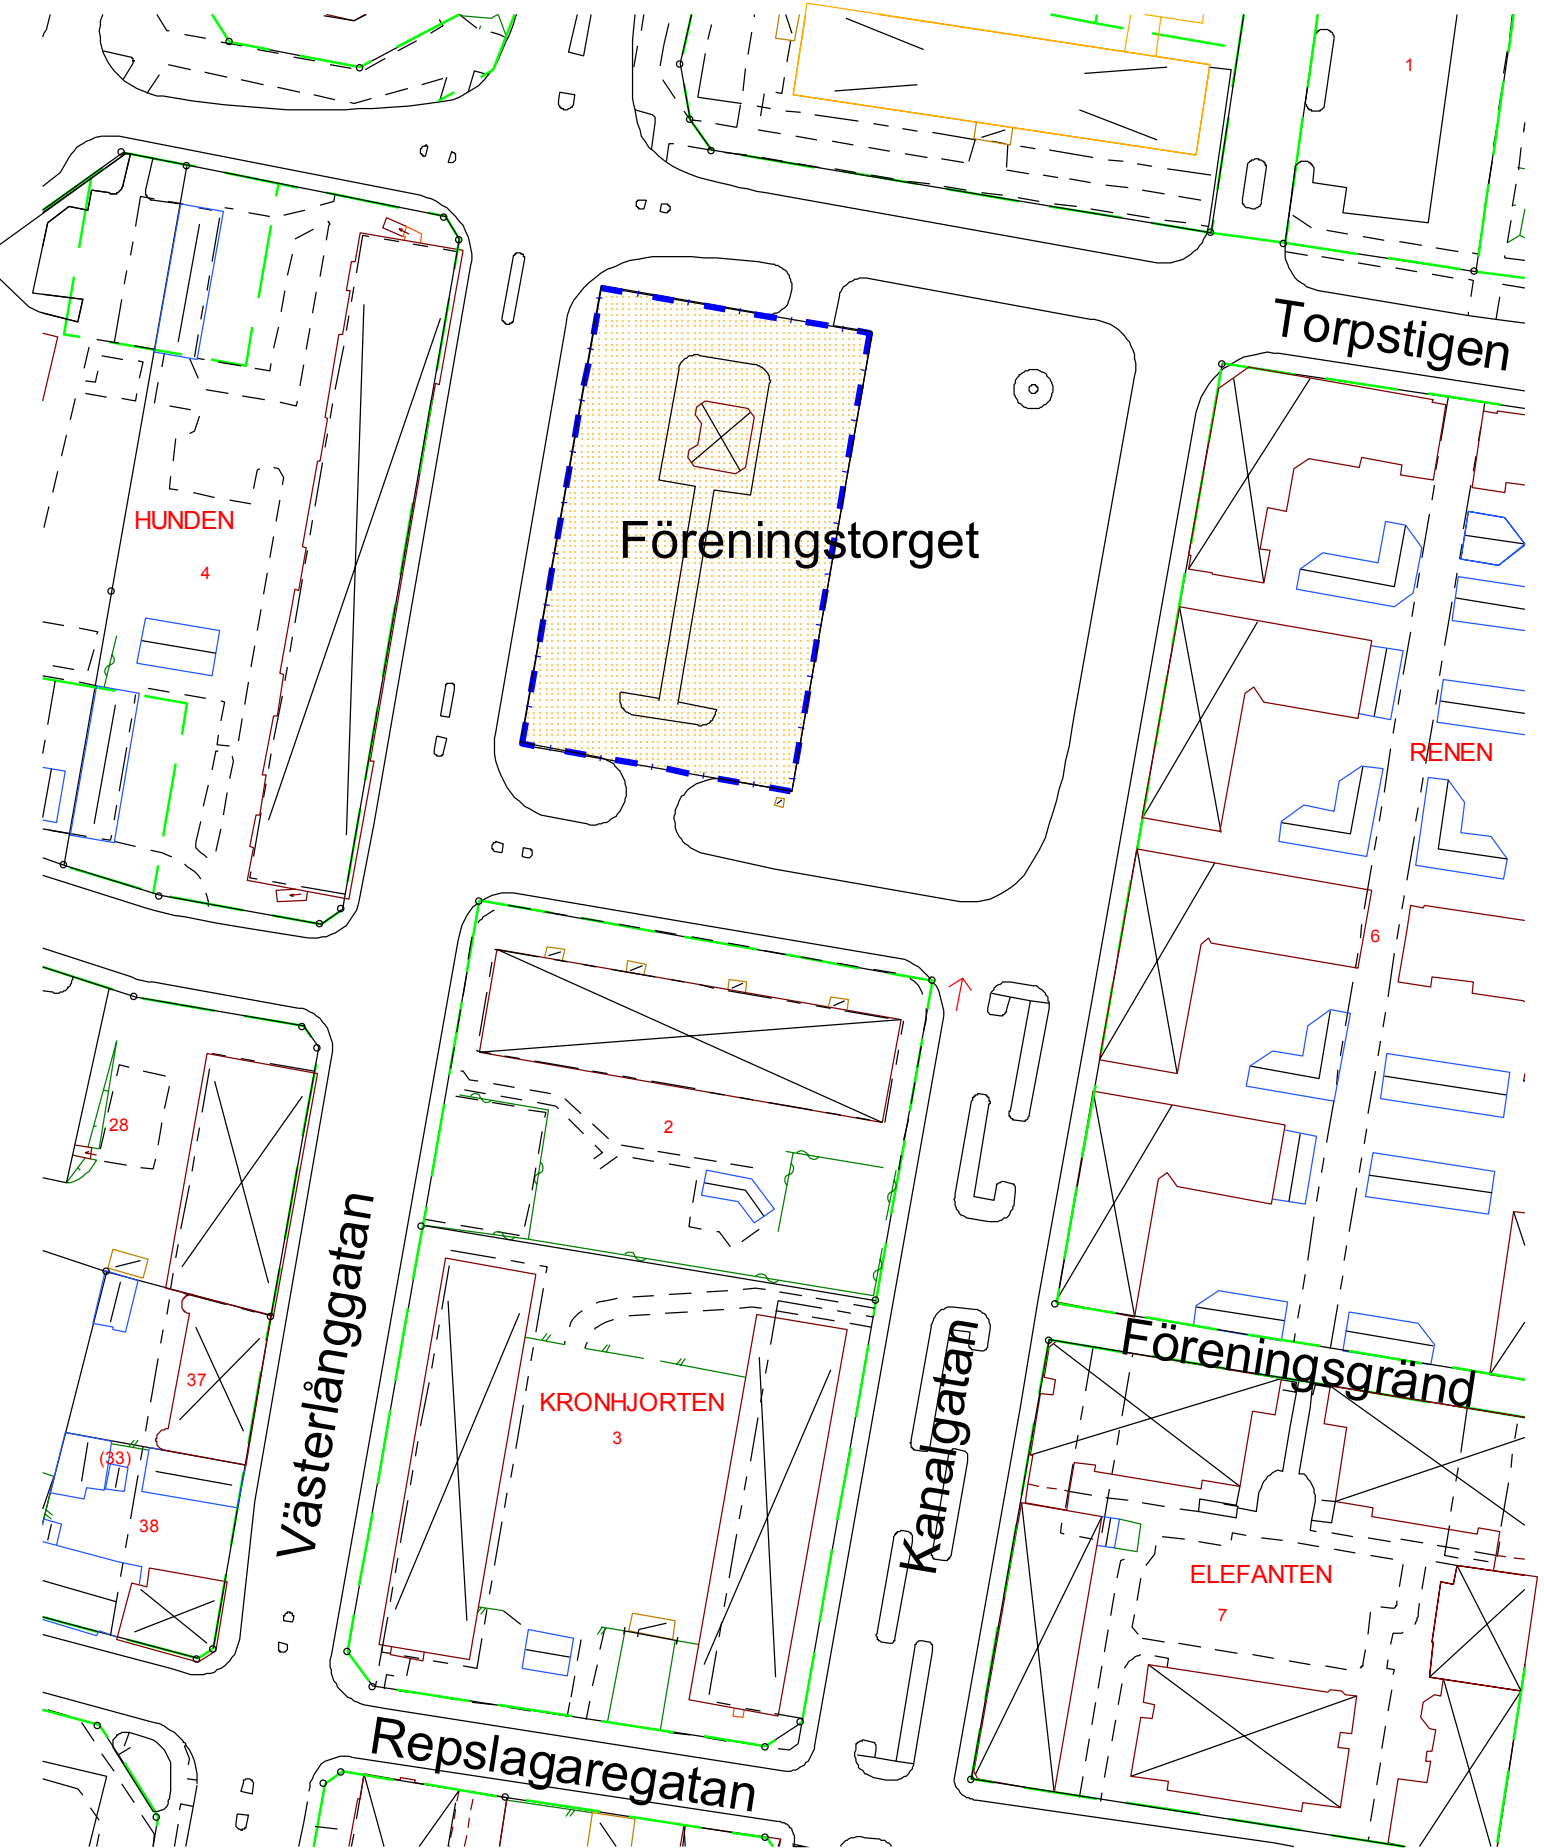

 Område med parkering

Skala 1:1000

