



0482- 2010:62

**Flens kommuns lokala trafikföreskrifter
om parkering för rörelsehindrade med parkeringstillstånd på
Hantverkaregatan, Flen;**

beslutade 2010-06-07


Flens kommun föreskriver följande med stöd av 10 kap. 1 § andra stycket 16 och 3 § första stycket trafikförordningen (1998:1276).

På Hantverkaregatans västra sida på särskilt markerad parkeringsplats får endast sådana fordon parkeras som används för transport av rörelsehindrade med parkeringstillstånd enligt 13 kap. 8 § trafikförordningen (1998:1276) eller utländska parkeringstillstånd som ger samma rätt att parkera. *Se sid. 2*

Denna författning träder i kraft 2010-06-21

Lena Hagelberg

Bo Aläng

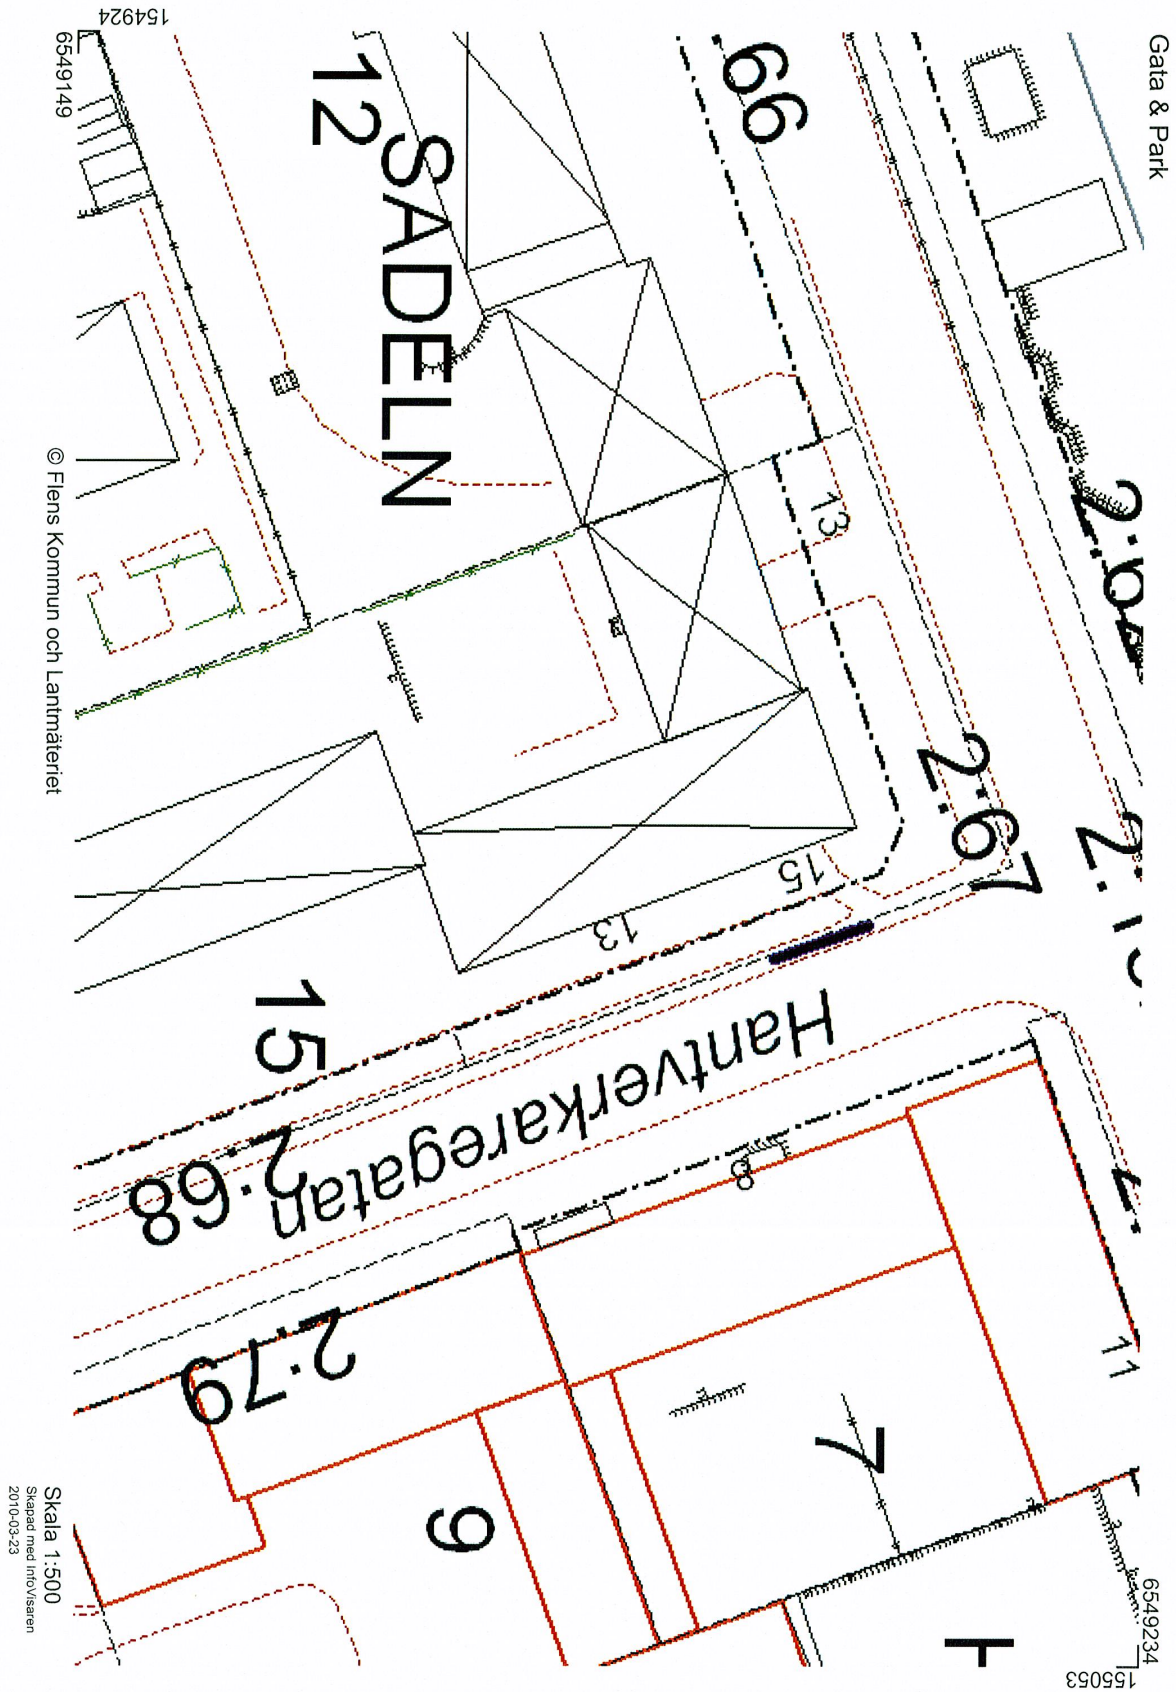

Skala 1:500
Skapat med Inro/Seren
2010-03-23

© Flens Kommun och Lantmäteriet