

NORRTÄLJE KOMMUN

SAMMANTRÄDESPROTOKOLL

Sida

Sammanträdesdatum

Tekniska nämnden

2001-09-27

10:1832

25

TN § 222

Dnr TN 01-535 511

Parkeringsförbudszon på Köpmannagatans vändplan i Rimbo

Beslut

Tekniska nämnden beslutar:

Med stöd av 10 kap, 1 §, andra stycket punkt 12 och 3 §, första stycket punkt 1 c Trafikförordningen (1998:1276)

att på Köpmannagatan, delen vändplanen mellan Uppsalavägen och Köpmannagatans gågata får fordon inte parkeras (Parkeringsförbudszon, skylt 1.2.77.1 och 1.2.78)

att föreskriften träder i kraft 2002-01-01 samt

att tidigare beslut från 1995-03-20 med dnr 1995/27 upphör att gälla.

Underlag för beslut

Tekniska kontorets skrivelse 2001-08-14.

Polismyndighetens yttrande 2001-08-27.

Bakgrund

På begäran av Närpolisen i Rimbo har tillfällig lokal trafikföreskrift genom delegationsbeslut meddelats 2001-06-19, dnr TN 00-241 516, att gälla under tiden 2001-06-20 -- 12-31. Syftet med föreskriften är att förhindra att fordon parkerar på vändplanen och försvårar framkomligheten för fordon, som är på väg till eller ifrån parkeringsgaraget i kv Krögaren.

forts

Justerandes sign

Exp 011003
Polismyndigheten
Liggare + sändlista
TKEW
Parkeringsvakter

Utdragsbestyrkande

NORRTÄLJE KOMMUN

SAMMANTRÄDESPROTOKOLL

Sida

Sammanträdesdatum

Tekniska nämnden

2001-09-27

26

TN § 222

Dnr TN 01-535 511 (forts)

Tjänstemannaberedning

Tekniska kontoret föreslår i skrivelse 2001-08-14 att Tekniska nämnden beslutar med stöd av 10 kap, 1 §, andra stycket punkt 12 och 3 § första stycket punkt 1 c Trafikförordningen (1998:1276) att på Köpmannagatan, delen vändplanen mellan Uppsalavägen och Köpmannagatans gågata får fordon inte parkeras (Parkeringsförbudszon, skylt 1.2.77.1 och 1.2.78), att föreskriften träder i kraft 2002-01-01 samt att tidigare beslut från 1995-03-20 med dnr 1995/27 upphör att gälla.

Remissyttrande

Polismyndigheten meddelar i yttrande 2001-08-27 att man inte har något att erinra mot Tekniska kontorets förslag till lokal trafikföreskrift.

Politisk beredning

Tsu 13/9


Trafiksäkerhetsutskottet har 2001-09-13, § 109, föreslagit att Tekniska nämnden beslutar i enlighet med Tekniska kontorets skrivelse 2001-08-14.

Justerandes sign

Utdragsbestyrkande

Rimbo C
Måln. Köpmannagatan

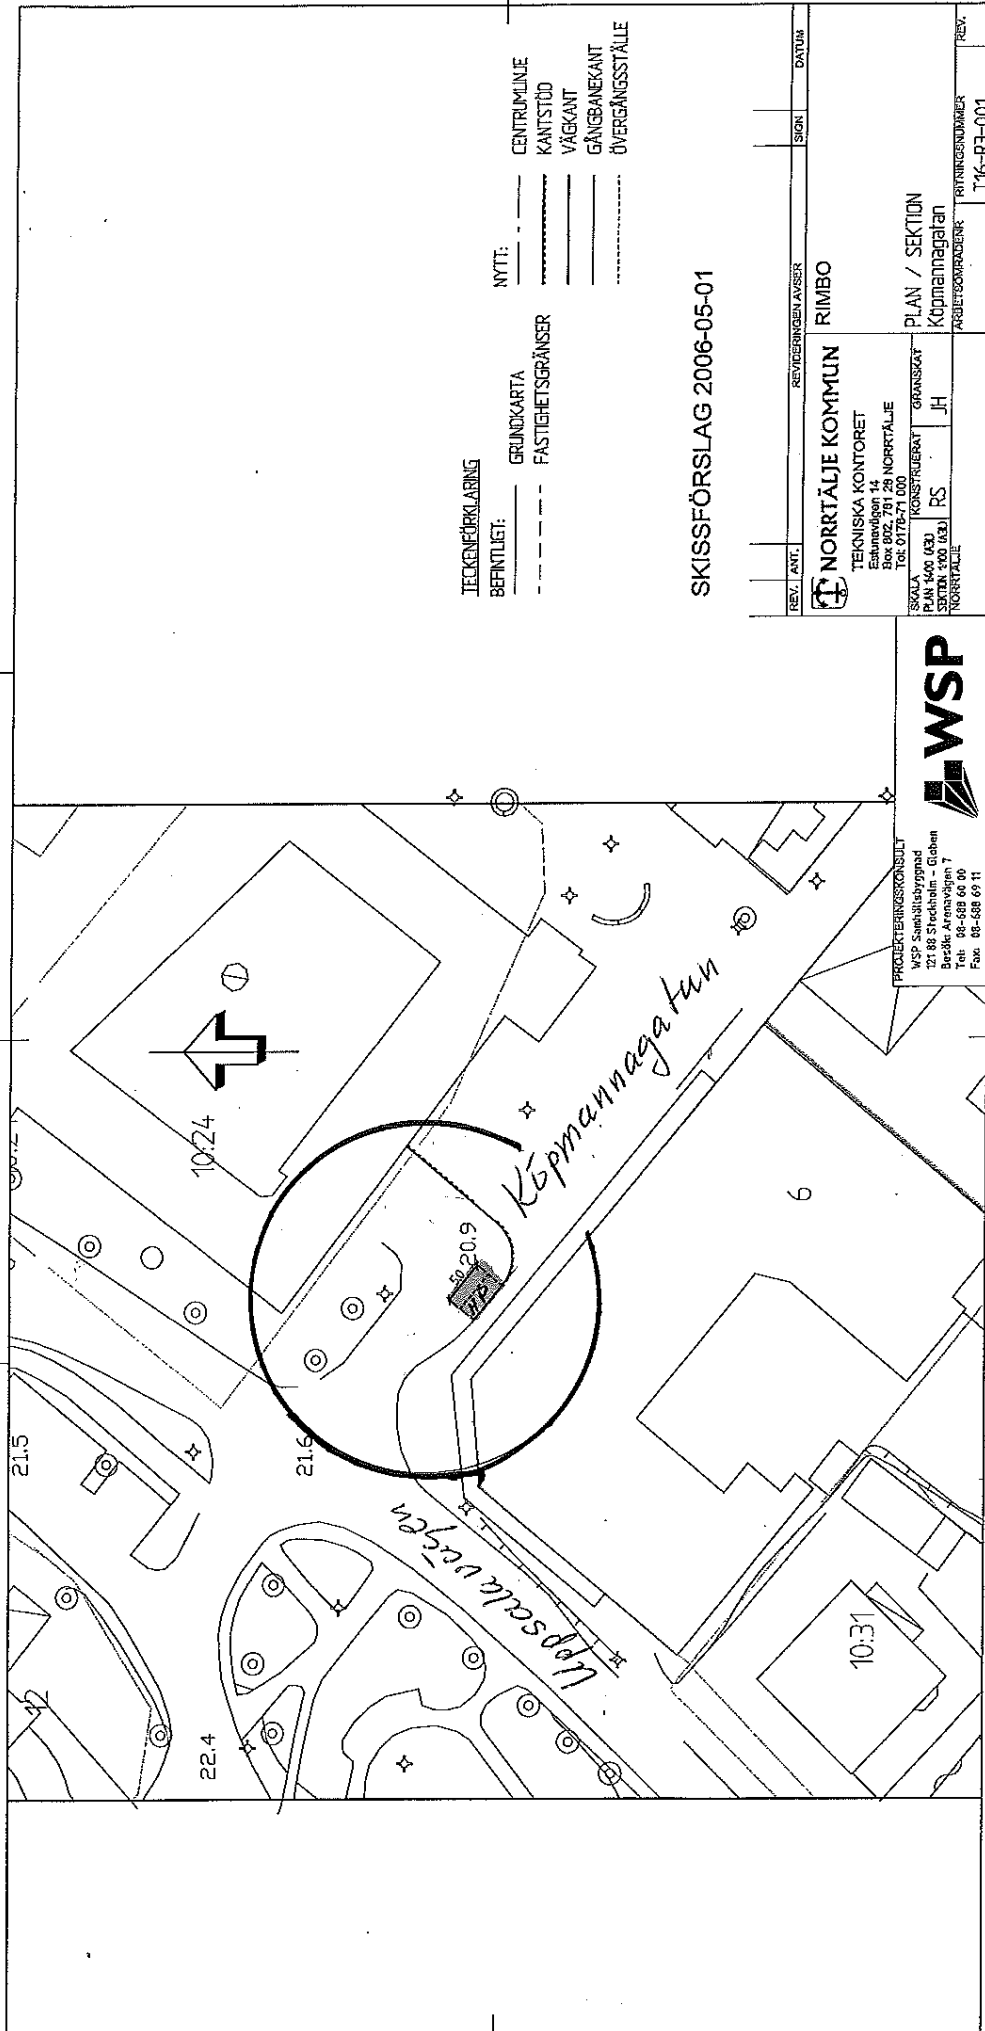

TECKENFÖRKLARING
BEFINTLIGT: — GRUNDKARTA
--- FASTIGHETSGRÄNSER

NYTT: — CENTRUMLINJE
--- KANTSTÖD
--- VÄGKANT
--- GÅNGBANEKANT
--- ÖVERGÅNGSSTÄLLE

SKISSFÖRSLAG 2006-05-01

REV. / ANT.	REVIDERINGENAVISER	SKON	DATUM
NORRTÄLJE KOMMUN TEKNISKA KONTORET Ekmånsögen 14 Box 802, 791 28 NORRTÄLJE Tel: 0770-77 000		RIMBO PLAN / SEKTION Köpmannagatan ARBETSOMRÅDE NR: T16-R3-001	
TITEL: RS SKALA: 1:500 (RS) NORRTÄLJE	KONSTRUERAT: JH GRANSKAT: JH	PLAN / SEKTION Köpmannagatan ARBETSOMRÅDE NR: T16-R3-001	

WSP
 PROJEKTBERÄDNING
 WSP Svanöstravägen
 21 88 Strömsund - Gölmen
 Tel: 08-688 69 10
 Fax: 08-688 69 11