



NORRTÄLJE
KOMMUN

2009-10-30

KS 09-1238 511

Handläggare: Trafikingenjör, Robert Klingvall

Norrtälje kommuns lokala trafikföreskrift om parkeringsplats för rörelsehindrade med särskilt parkeringstillstånd på Parkeringsplatsen vid korsningen Nyponvägen/Planetvägen inom Tälje 3:1(18), Norrtälje Kommun.

Beslut

Med stöd av kommunstyrelsens beslut 2007-02-19, § 41 om delegationsordning, reviderad 2008-12-15, § 335, beslutas med stöd av trafikförordningen (1998:1276) 10 kap 1 § andra stycket punkt 17 samt 3 § första stycket punkt 1 c

att på en markerad parkeringsruta i det sydvästra hörnet på parkeringsplatsen mellan Nyponvägen och Planetvägen (Tälje 3:1(18)) får endast sådana fordon parkeras som används för transport av rörelsehindrad med särskilt parkeringstillstånd enligt 13 kap 8§ Trafikförordningen (1978:1276) eller utländska parkeringstillstånd som ger samma rätt att parkera.

att föreskriften träder i kraft 2009-12-01.

På delegation av kommunstyrelsen

Agneta Hildén-Möllenborg
Teknisk chef

Bakgrund

En förälder till elev på skolan har rörelsehinder och efterfrågar en speciell parkeringsplats för att kunna hämta och lämna barn vid skolan.

Formalia

Vid möte den 16 september 2009 tillstyrkte polismyndigheten tekniska kontorets förslag till beslut.

Slut


POSTADRESS
Box 802, 761 28 Norrtälje
ORGANISATIONSNUMMER
212000-0217

BESÖKSADRESS
Estunavägen 14

TELEFON
0176-710 00
TELEFAX
0176-712 22

E-POST
tekniska.kontoret@norrtalje.se
WEBB
www.norrtalje.se

PLUSGIRO
3 20 65 5
BANKGIRO
451-7694

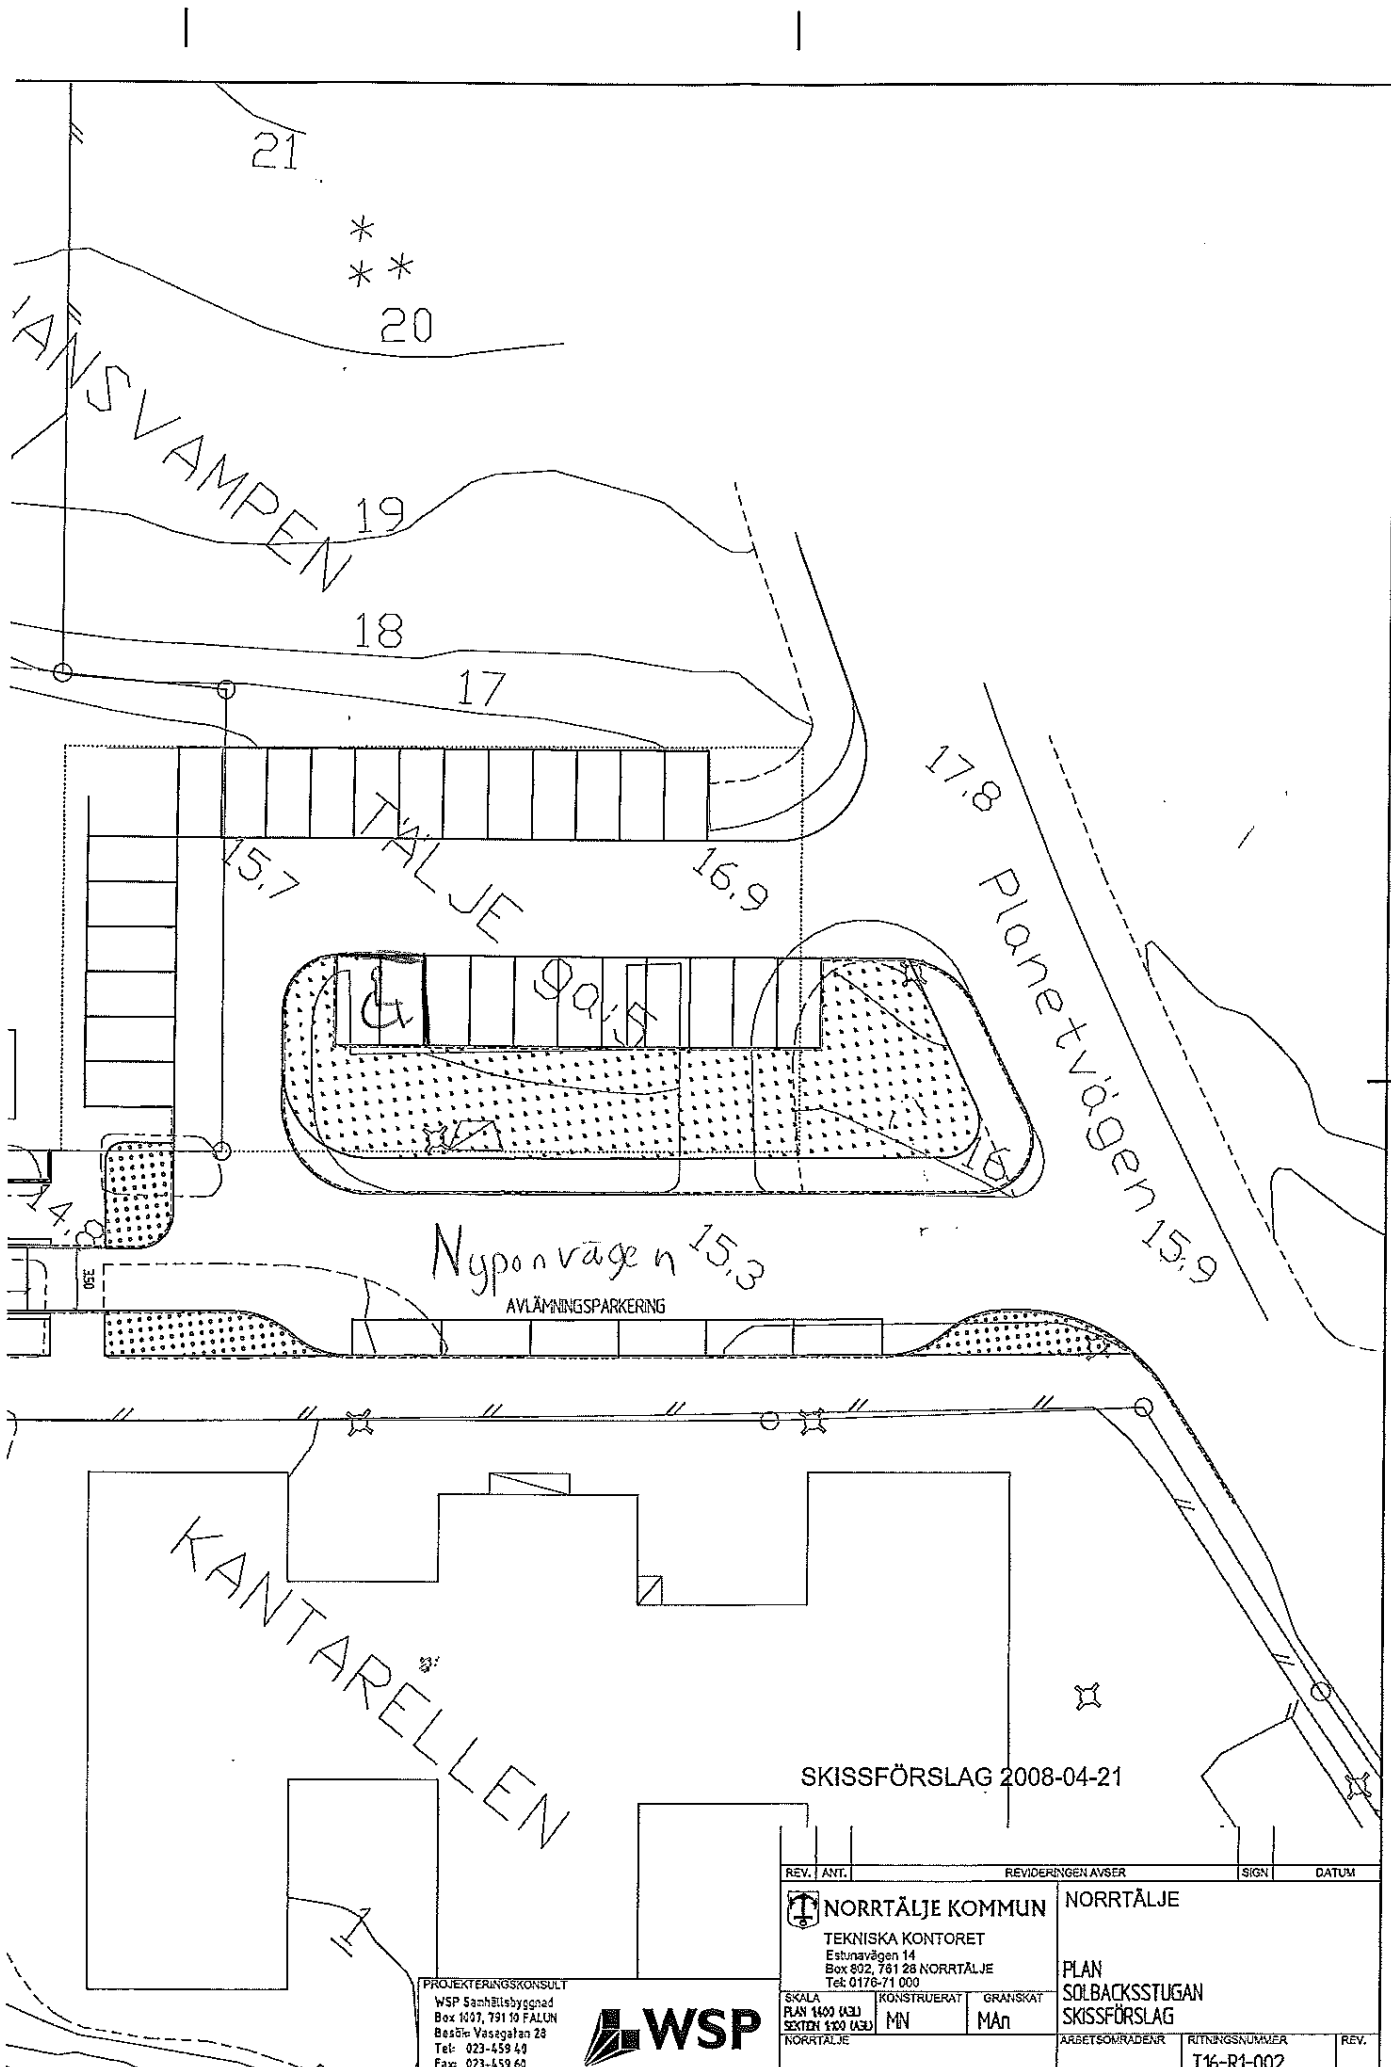

SKISSFÖRSLAG 2008-04-21

REV.	ANT.	REVIDERINGEN AVSER		SIGN.	DATUM
		NORRTÄLJE KOMMUN		NORRTÄLJE	
		TEKNISKA KONTORET Estunavägen 14 Box 802, 761 28 NORRTÄLJE Tel: 0176-71 000		PLAN SOLBACKSSTUGAN SKISSFÖRSLAG	
SKALA PLAN 1:400 (A3) SEKTOR 1:200 (A3) NORRTÄLJE		KONSTRUERAT MN	GRANSKAT MAn	ARBETSOMRÅDE	RITNINGNUMMER T16-R1-002
PROJEKTERINGSKONSULT WSP Sanhillsbyggnad Box 1007, 791 10 FALUN Besök: Vasagatan 28 Tel: 023-459 44 Fax: 023-459 60					REV.

