

TSN § 85

Dnr TSN 05-062 511

Enkelriktning, tidsbegränsad parkering samt parkeringsplats för fordon som transporterar innehavare av parkeringstillstånd för rörelsehindrad på Stora Brogatan i Norrtälje

Beslut

Trafiksäkerhetsnämnden beslutar

- att på Stora Brogatan mellan Billborgsgatan och Kyrkogatan får fordon föras i endast sydlig färdriktning,
- att på markerade platser på Stora Brogatans östra sida mellan Billborgsgatan och Kyrkogatan får fordon parkeras i högst 2 timmar i följd, alla dagar mellan kl. 00.00 och 24.00,
- att parkeringsskiva skall användas vid parkering på ovanstående platser,
- att på två markerade platser på Stora Brogatans östra sida mellan Billborgsgatan och Kyrkogatan får endast sådant fordon som används för befordran av handikappad med särskilt parkeringstillstånd för rörelsehindrad parkeras samt att fordon som inte får parkeras får inte heller stannas annat än för på- och avstigning samt
- att föreskriften träder i kraft den 1 juni 2005.

Beslutet fattas med stöd av 10 kap 1 § andra stycket punkt 6 och 13 samt 3 § första stycket punkt 1 b och 1 c Trafikförordningen (1998:1276).


Underlag för beslut

Framtid Norrtälje m.fl:s skrivelse 2005-01-25 och 2005-02-24.

Tekniska kontorets skrivelse 2005-04-11.

Polismyndighetens yttrande vid ordförandeberedningen 2005-04-26.

Justerandes sign

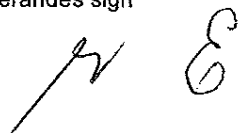

Utdragsbestyrkande

Empty space for the official stamp of the justice officer.

TSN § 85

Dnr TSN 05-062 511 (forts)

Bakgrund

Framtid Norrtälje, Fastighetsägarna och Norrtälje köpmannaförening framför i skrivelser daterade den 25 januari 2005 och 24 februari 2005 önskemål om att Stora Brogatan enkelriktas så att antalet parkeringsplatser på gatumark därigenom kan ökas.

Tjänstemannaberedning


Tekniska kontoret föreslår i skrivelse daterad den 11 april 2005 att trafiksäkerhetsnämnden beslutar med stöd av 10 kap 1 § andra stycket punkt 6 och 13 samt 3 § första stycket punkt 1 b och 1 c Trafikförordningen (1998:1276) att på Stora Brogatan mellan Billborgsgatan och Kyrkogatan får fordon föras i endast sydlig färdriktning, att på markerade platser på Stora Brogatans östra sida mellan Billborgsgatan och Kyrkogatan får fordon parkeras i högst 2 timmar, alla dagar mellan kl. 00.00 och 24.00, att parkeringsskiva skall användas vid parkering på ovanstående platser, att på två markerade platser på Stora Brogatans östra sida mellan Billborgsgatan och Kyrkogatan får endast sådant fordon som används för befordran av handikappad med särskilt parkeringstillstånd parkeras samt att fordon som inte får parkeras inte heller får stannas annat än för på- och avstigning samt att föreskriften träder i kraft när trafiksäkerhetsnämnden så beslutar.

Bostadsrättsföreningen Norrgården har i yttrande enligt Förvaltningslagens 17 § framfört synpunkter på trafikföringen på Billborgsgatan och Stora Brogatan. Näringsidkare längs berörd del av Stora Brogatans östra sida tillstyrker tekniska kontorets förslag. Försäkringskassan önskar att de två parkeringsplatserna för handikappade blir kvar.

Polismyndighetens yttrande

Vid trafiksäkerhetsnämndens ordförandeberedning den 26 april 2005 tillstyrkte polismyndigheten tekniska kontorets förslag till beslut.

Justerandes sign

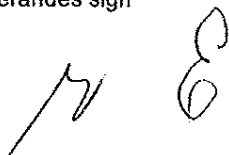

Utdragsbestyrkande

Blank space for the signature of the Utdragsbestyrkande.

NORRTÄLJE KOMMUN

SAMMANTRÄDESPROTOKOLL

Sida

Sammanträdesdatum

Trafiksäkerhetsnämnden

2005-05-10

19

TSN § 85

Dnr TSN 05-062 511 (forts)

Beslutande sammanträde

Yrkanden


Roine Wallin (fp):

- bifall tekniska kontorets förslag till beslut.


Propositionsordning

Ordföranden ställer proposition på bifall eller avslag på Roine Wallins yrkande och finner att nämnden antar Roine Wallins yrkande.

Justerandes sign

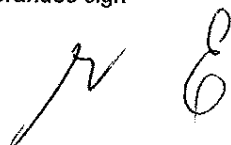

Utdragsbestyrkande

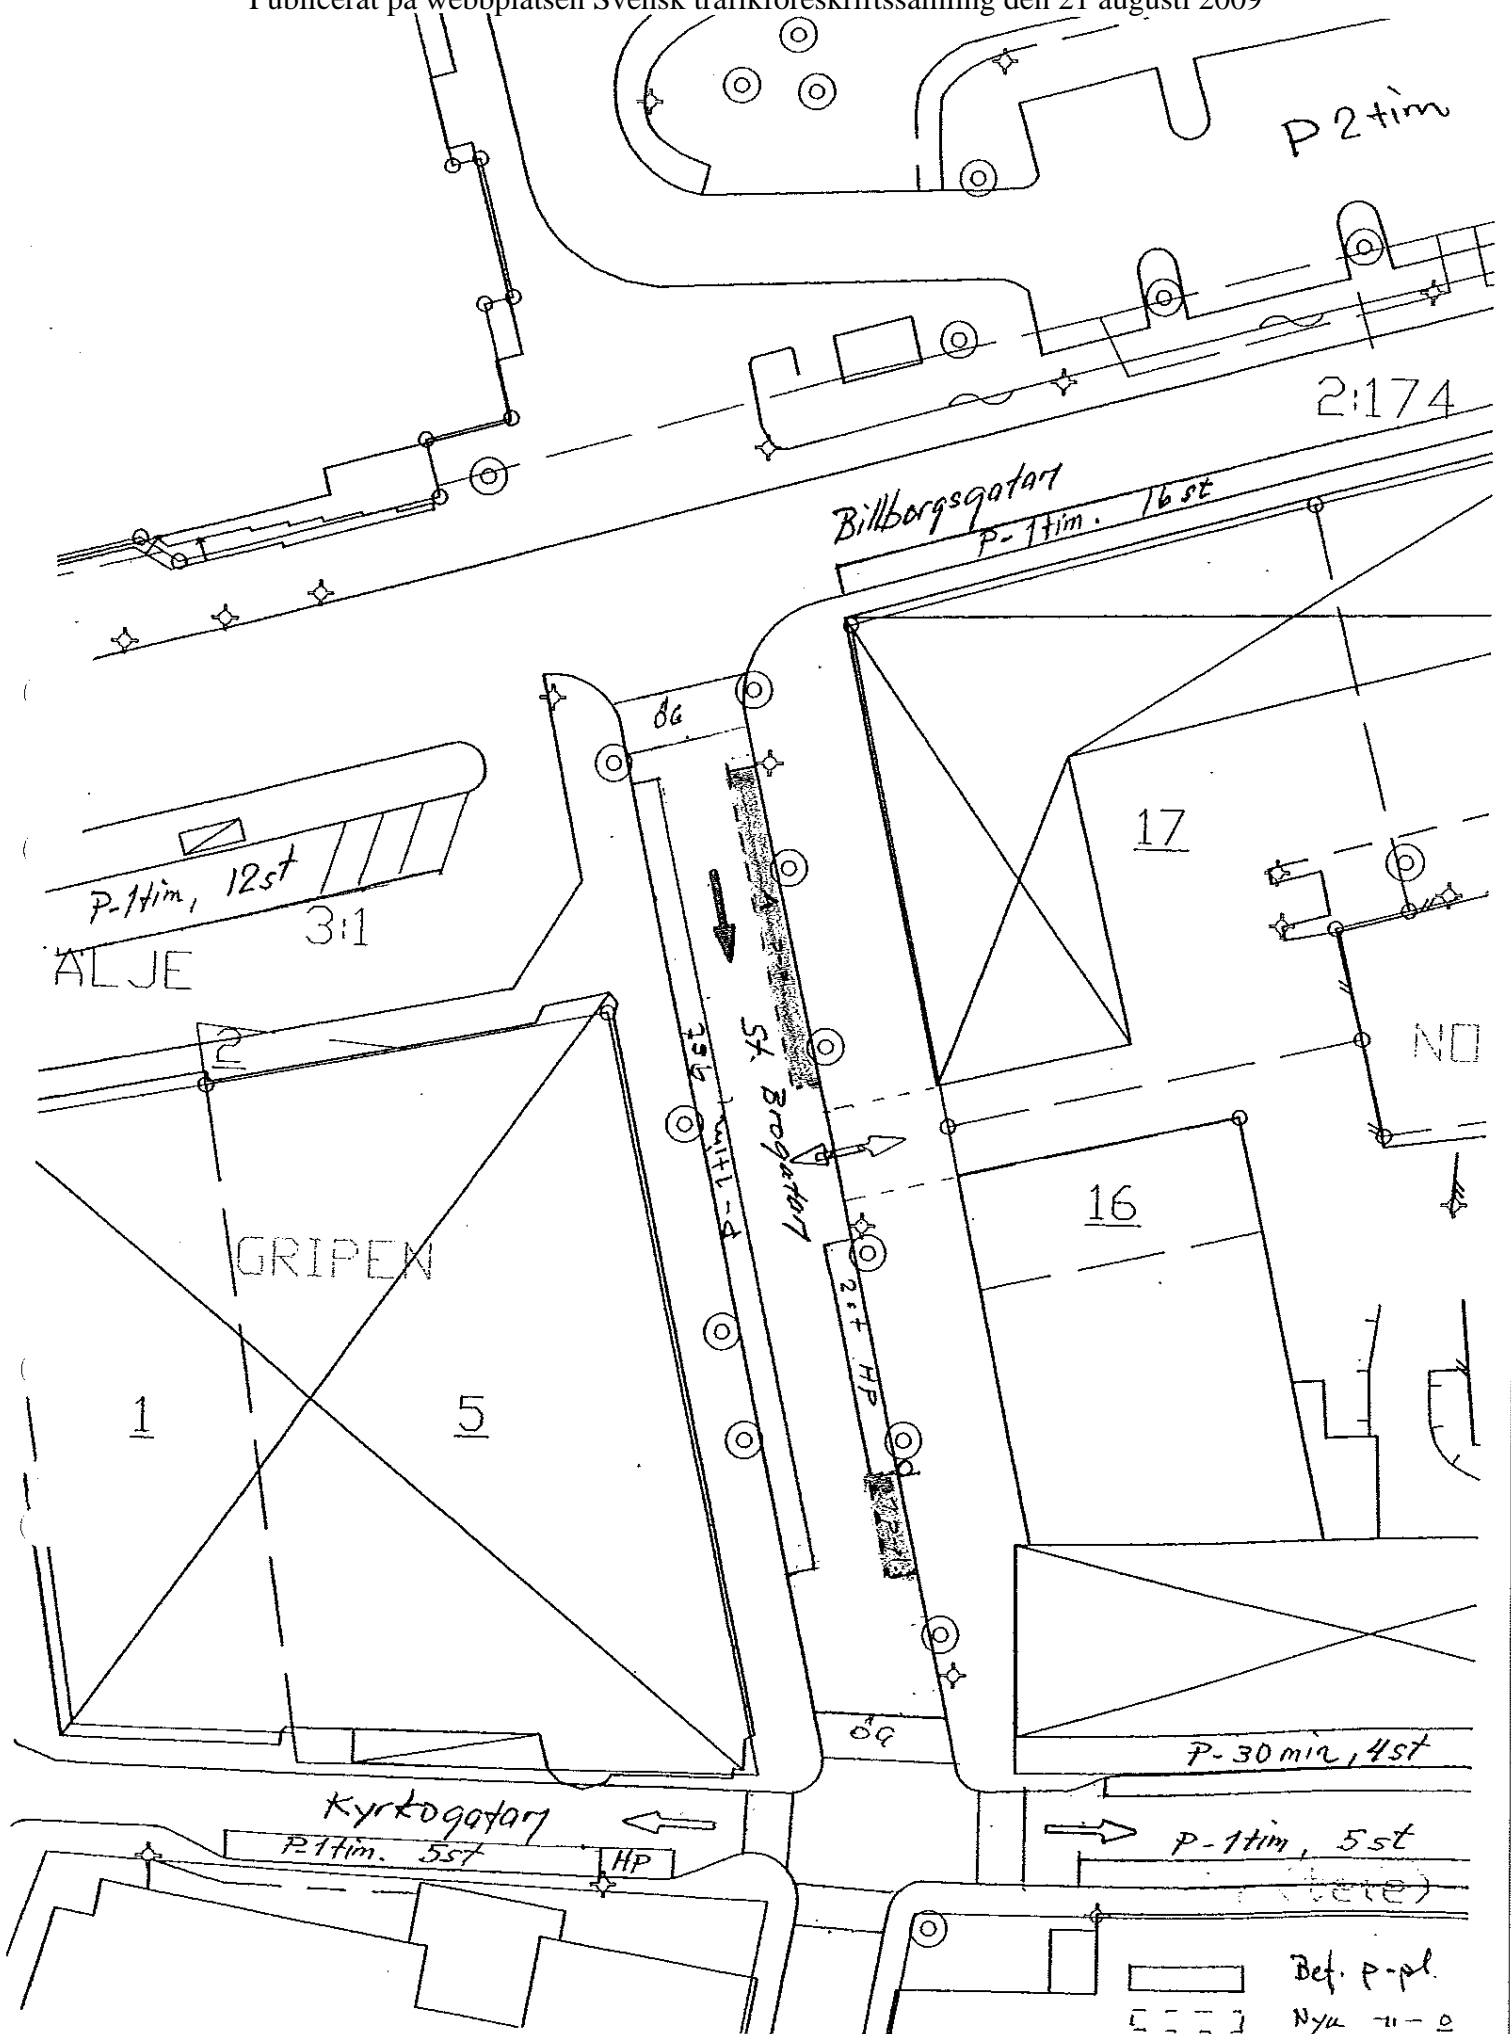

Legend:
[Rectangle] Bef. P-pl.
[Dashed Rectangle] Nya - o enkeliktad trafik

Skala 1:500