



NORRTÄLJE
KOMMUN

2009-03-26

KS 09-296 511

ID: 3080

Handläggare: Eva Kutscher

Lokala trafikföreskrifter om parkeringsplats för rörelsehindrade med särskilt parkeringstillstånd på Köpmannagatan i Rimbo

BESLUT

Med stöd av Trafikförordningen (1998:1276) 10 kap 1 § andra stycket punkt 17 och 3 § första stycket punkt 1 c beslutas

- att med avvikelse från kommunens föreskrift TN 01-535 511 om förbud att parkera på Köpmannagatans vändplats, får fordon som används för befordran av handikappad med särskilt parkeringstillstånd för rörelsehindrad parkeras på markerad plats på Köpmannagatans vändplats, som är belägen mellan Uppsalavägen och gågatan. Tillåtelsen ger inte rätt att stanna eller parkera där det är förbjudet att stanna eller parkera enligt trafikförordningen (1998:1276),
- att föreskriften träder i kraft den 15 april 2009 samt
- att tidigare beslut från den 19 februari 2007 med dnr KS 07-058 511 samtidigt upphör att gälla.

På delegation av
KOMMUNSTYRELSEN


Agneta Hildén-Möllenborg

POSTADRESS
Box 802, 761 28 Norrtälje
ORGANISATIONSNUMMER
212000-0217

BESÖKSADRESS
Estunavägen 14

TELEFON
0176-710 00
TELEFAX
0176-712 22

E-POST
tekniska.kontoret@norrtalje.se
WEBB
www.norrtalje.se

PLUSGIRO
3 20 65 5
BANKGIRO
451-7694



Bakgrund

Enligt beslut av regeringen ska alla lokala trafikföreskrifter vara införda i en rikstäckande databas (RDT) senast den 30 juni 2010. För att kunna hantera föreskrifterna har Vägverket i VVFS 1999:164 anvisat hur föreskrifterna ska formuleras. Anvisningarna har underhand reviderats vilket innebär att en del av trafikföreskrifterna måste formuleras om.


Utlåtande

Innebörden i rubricerade lokala trafikföreskrift är den samma som i tidigare men formuleringen har anpassats till Vägverkets anvisningar från den 3 juli 2008 om hur en lokal trafikföreskrift ska formuleras.

Formalia

Vid möte den 13 mars 2009 tillstyrkte polismyndigheten tekniska kontorets förslag till beslut.

Rimbo C
Måln. köpmannagatan

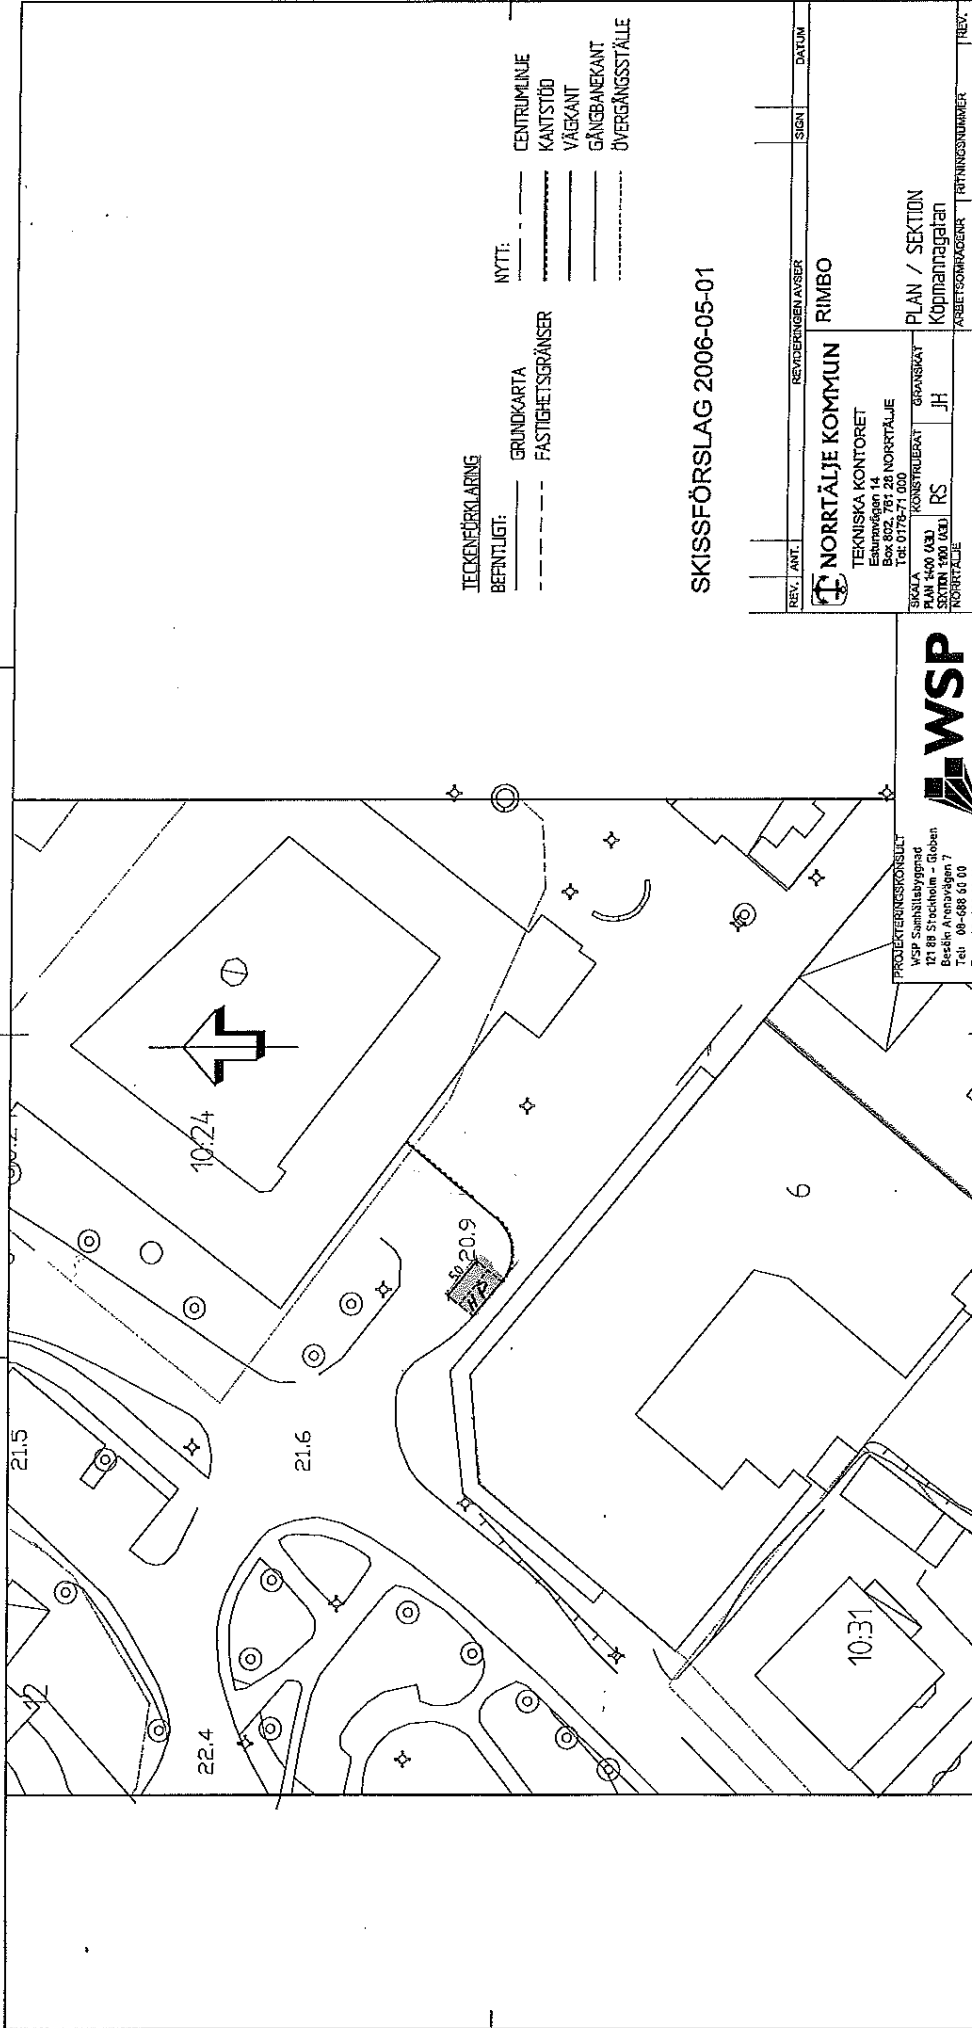

RI 1545-2226-1027-02 - NORRÅLE, PLANERINGS- OCH TRAFIKFÖRESKRIFTSPLAN 2006-05-30 09:31 A. ANVÄND 553775

TECKENFÖRKLARING
BEFINTLIGT: ——— GRUNDKARTA
———— FASTIGHETSGRÄNSER

NYTT: ——— CENTRUMLINJE
———— KANTSTÖD
———— VÄGKANT
———— GÅNGBANEKANT
———— ÖVERGÅNGSSTÄLLE

SKISSFÖRSLAG 2006-05-01

REV./ ANT.	REVIDEREN AVSER	SIGN	DATUM
NORRTÄLJE KOMMUN TEKNISKA KONTORET Ekensågen 14 Box 802, 761 28 NORRTÄLJE Tel: 0176-71 000		RIMBO PLAN / SEKTION Köpmannagatan ARBETSNUMMER 716-R3-001	
SIGLA PLAN 1:400 000 SEKTION 700 000 NORRTÄLJE	KONSTRUKTÖR RS	GRANSKAT JH	ÖPNINGSNUMMER 716-R3-001

WSP

PROJEKTERINGSFÖRSLAG
 WSP Samhällsbyggnad
 121 88 Stockholm - Globen
 Besöks Arenavägen 7
 Tel: 08-698 55 00
 Fax: 08-698 59 11