

NORRTÄLJE KOMMUN

SAMMANTRÄDESPROTOKOLL

Sida

Sammanträdesdatum

Trafiksäkerhetsnämnden

2006-03-14

10:2731

26

TSN § 37

Dnr TSN 06-046 511

**Parkeringsförbud inom vändzon på Pelarbacken i Hallstavik –  
Omtagning av lokala trafikföreskrifter enl. Trafikförordningen  
(1998:1276)**

**Beslut**

Trafiksäkerhetsnämnden beslutar

att på den särskilt anordnade vändplatsen på Pelarbacken får fordon inte parkeras,

att föreskriften träder i kraft den 31 mars 2006 samt

att tidigare beslut från den 7 oktober 1980 med dnr 1980.1099 000.353 samtidigt upphör att gälla i den del, som avser Pelarbacken.

Beslutet fattas med stöd av 10 kap 1 § andra stycket punkt 12 och 3 § första stycket punkt 1 c Trafikförordningen (1998:1276).

**Underlag för beslut**

Tekniska kontorets skrivelse 2006-02-03.


Polismyndighetens yttrande 2006-02-22.

**Bakgrund**

Gällande föreskrift från 1980 om parkeringsförbud i vändzoner är utfärdad enligt VTK 147 § och ingår i projektet med att se över och formulera om lokala trafikföreskrifter enligt Trafikförordningen (1998:1276).

Justerandes sign

Utdragsbestyrkande



NORRTÄLJE KOMMUN

SAMMANTRÄDESPROTOKOLL  
Sammanträdesdatum

Sida

Trafiksäkerhetsnämnden

2006-03-14

27

TSN § 37

Dnr TSN 06-046 511 (forts)

### Tjänstemannaberedning

Tekniska kontoret föreslår i skrivelse daterad den 3 februari 2006 att trafiksäkerhetsnämnden beslutar med stöd av 10 kap 1 § andra stycket punkt 12 och 3 § första stycket punkt 1 c Trafikförordningen (1998:1276) att på den särskilt anordnade vändplatsen på Pelarbacken får fordon inte parkeras, att föreskriften träder i kraft när trafiksäkerhetsnämnden så beslutar samt att tidigare beslut från den 7 oktober 1980 med dnr 1980.1099 000.353 samtidigt upphör att gälla i den del, som avser Pelarbacken.

### Polismyndighetens yttrande

Polismyndigheten meddelar per fax den 22 februari 2006 att de inte har något att erinra mot tekniska kontorets förslag till beslut.

### Beslutande sammanträde

#### Yrkanden

Roine Wallin (fp):

- bifall tekniska kontorets förslag till beslut.

#### Propositionsordning

Ordföranden ställer proposition på bifall eller avslag på Roine Wallins yrkande och finner att nämnden antar Roine Wallins yrkande.


Expedieras till:

Liggaren.

Enligt liggarens sändlista.

Justerandes sign

Utdragsbestyrkande

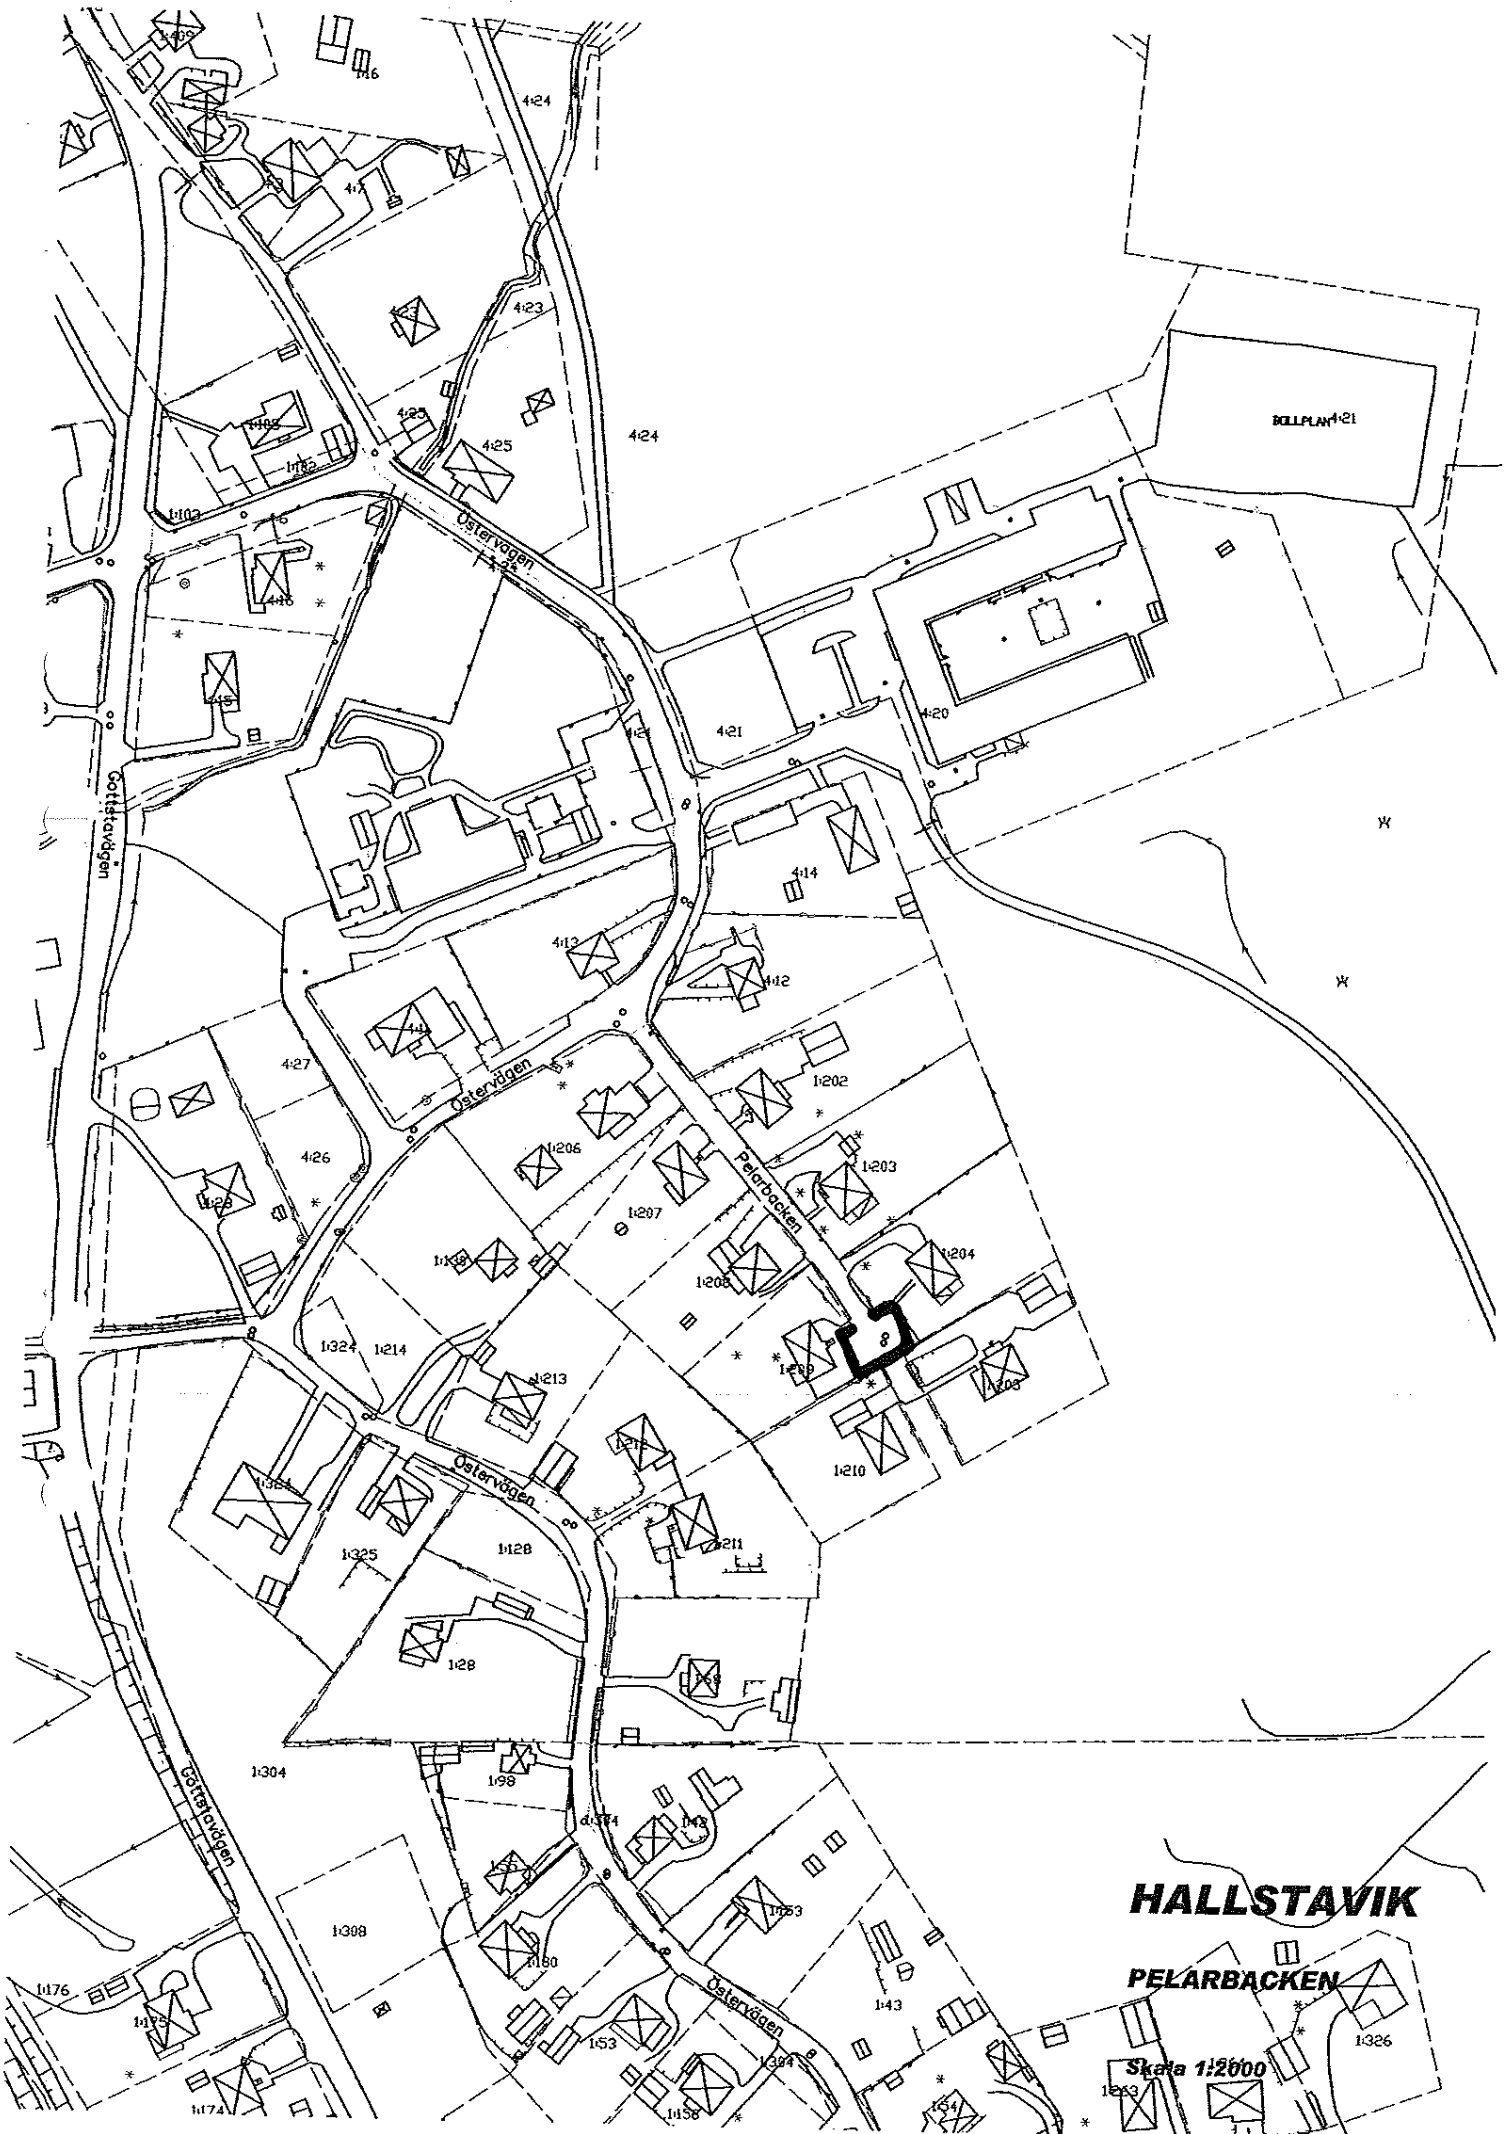

**HALLSTAVIK**  
**PELARBACKEN**

Skala 1:2000