

NORRTÄLJE KOMMUN

SAMMANTRÄDESPROTOKOLL

Sida

Sammanträdesdatum

Trafiksäkerhetsnämnden

2006-03-14

101 2727

20

TSN § 34

Dnr TSN 06-043 511

**Parkeringsförbud inom vändzoner på Emmavägen i Hallstavik –
Omtagning av lokala trafikföreskrifter enl. Trafikförordningen
(1998:1276)**

Beslut

Trafiksäkerhetsnämnden beslutar

att på de särskilt anordnade vändplatserna på Emmavägen får fordon
inte parkeras,

att föreskriften träder i kraft den 31 mars 2006 samt

att tidigare beslut från den 7 oktober 1980 med dnr 1980.1099 000.353
samtidigt upphör att gälla i den del, som avser Emmavägen.

Beslutet fattas med stöd av 10 kap 1 § andra stycket punkt 12 och 3 §
första stycket punkt 1 c Trafikförordningen (1998:1276).

Underlag för beslut

Tekniska kontorets skrivelse 2006-02-03.

Polismyndighetens yttrande 2006-02-22.

Bakgrund

Gällande föreskrift från 1980 om parkeringsförbud i vändzoner är
utfärdad enligt VTK 147 § och ingår i projektet med att se över och
formulera om lokala trafikföreskrifter enligt Trafikförordningen
(1998:1276).

Justerandes sign



Utdragsbestyrkande

NORRTÄLJE KOMMUN

SAMMANTRÄDESPROTOKOLL

Sammanträdesdatum

Sida

Trafiksäkerhetsnämnden

2006-03-14

21

TSN § 34

Dnr TSN 06-043 511 (forts)

Tjänstemannaberedning

Tekniska kontoret föreslår i skrivelse daterad den 3 februari 2006 att trafiksäkerhetsnämnden beslutar med stöd av 10 kap 1 § andra stycket punkt 12 och 3 § första stycket punkt 1 c Trafikförordningen (1998:1276) att på de särskilt anordnade vändplatserna på Emmavägen får fordon inte parkeras, att föreskriften träder i kraft när trafiksäkerhetsnämnden så beslutar samt att tidigare beslut från den 7 oktober 1980 med dnr 1980.1099 000.353 samtidigt upphör att gälla i den del, som avser Emmavägen.

Polismyndighetens yttrande

Polismyndigheten meddelar per fax den 22 februari 2006 att de inte har något att erinra mot tekniska kontorets förslag till beslut.

Beslutande sammanträde

Yrkanden

Roine Wallin (fp):

- bifall tekniska kontorets förslag till beslut.

Propositionsordning

Ordföranden ställer proposition på bifall eller avslag på Roine Wallins yrkande och finner att nämnden antar Roine Wallins yrkande.


Expedieras till:

Liggaren.

Enligt liggarens sändlista.

Justerandes sign

Utdragsbestyrkande

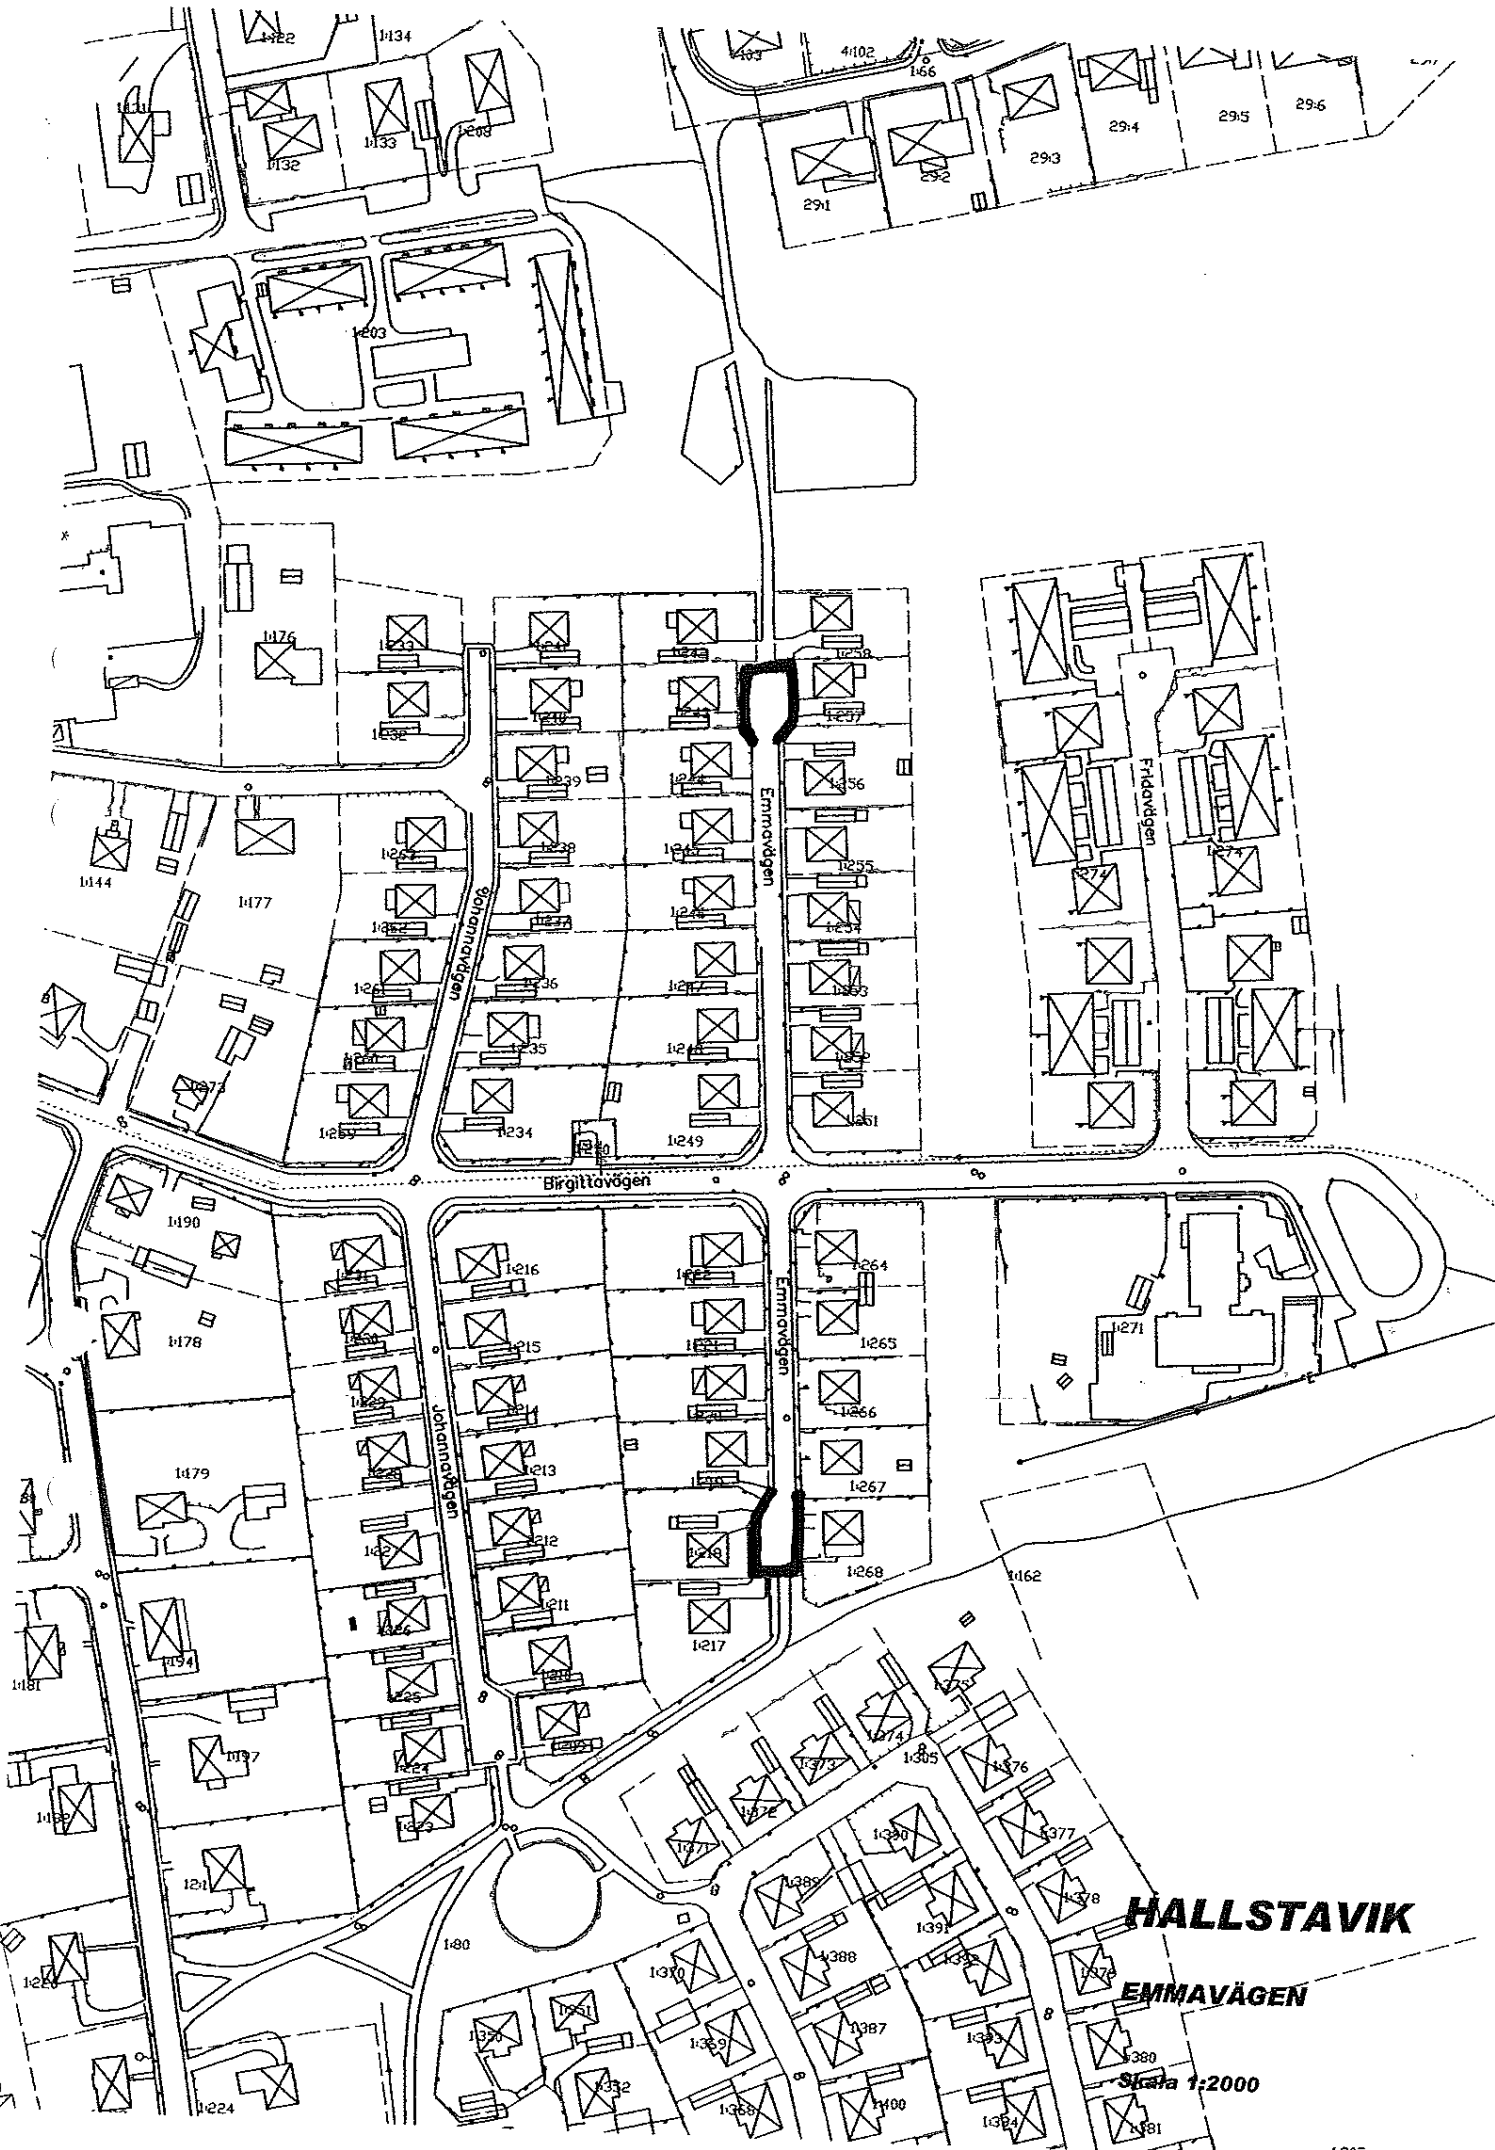

HALLSTAVIK
EMMAVÄGEN

Skala 1:2000