



Karlsborg kommuns lokala trafikföreskrifter om stannande och parkering för rörelsehindrad med parkeringstillstånd på Skepparegatan, Västra Kanalholmen i Karlsborgs kommun

Beslutade den 27 september 2011.

Bygg- och miljönämnden i Karlsborgs kommun föreskriver med stöd av 10 kap. 1 § andra stycket 16 och 3 § första stycket trafikförordningen (1998:1276) följande:

På en markerad plats på norra delen av Västra Kanalholmen, området mellan Skepparegatan och Göta Kanal, får endast sådana fordon parkeras som används för transport av rörelsehindrade med parkeringstillstånd enligt 13 kap. 8 § trafikförordningen (1998:1276) eller utländska parkeringstillstånd som ger samma rätt att parkera. (Se kartbilaga A)


Dessa föreskrifter träder i kraft från och med 20 oktober 2011.

Jan Boström

Bilaga: Parkering Västra Kanalholmen

Kartbilaga A



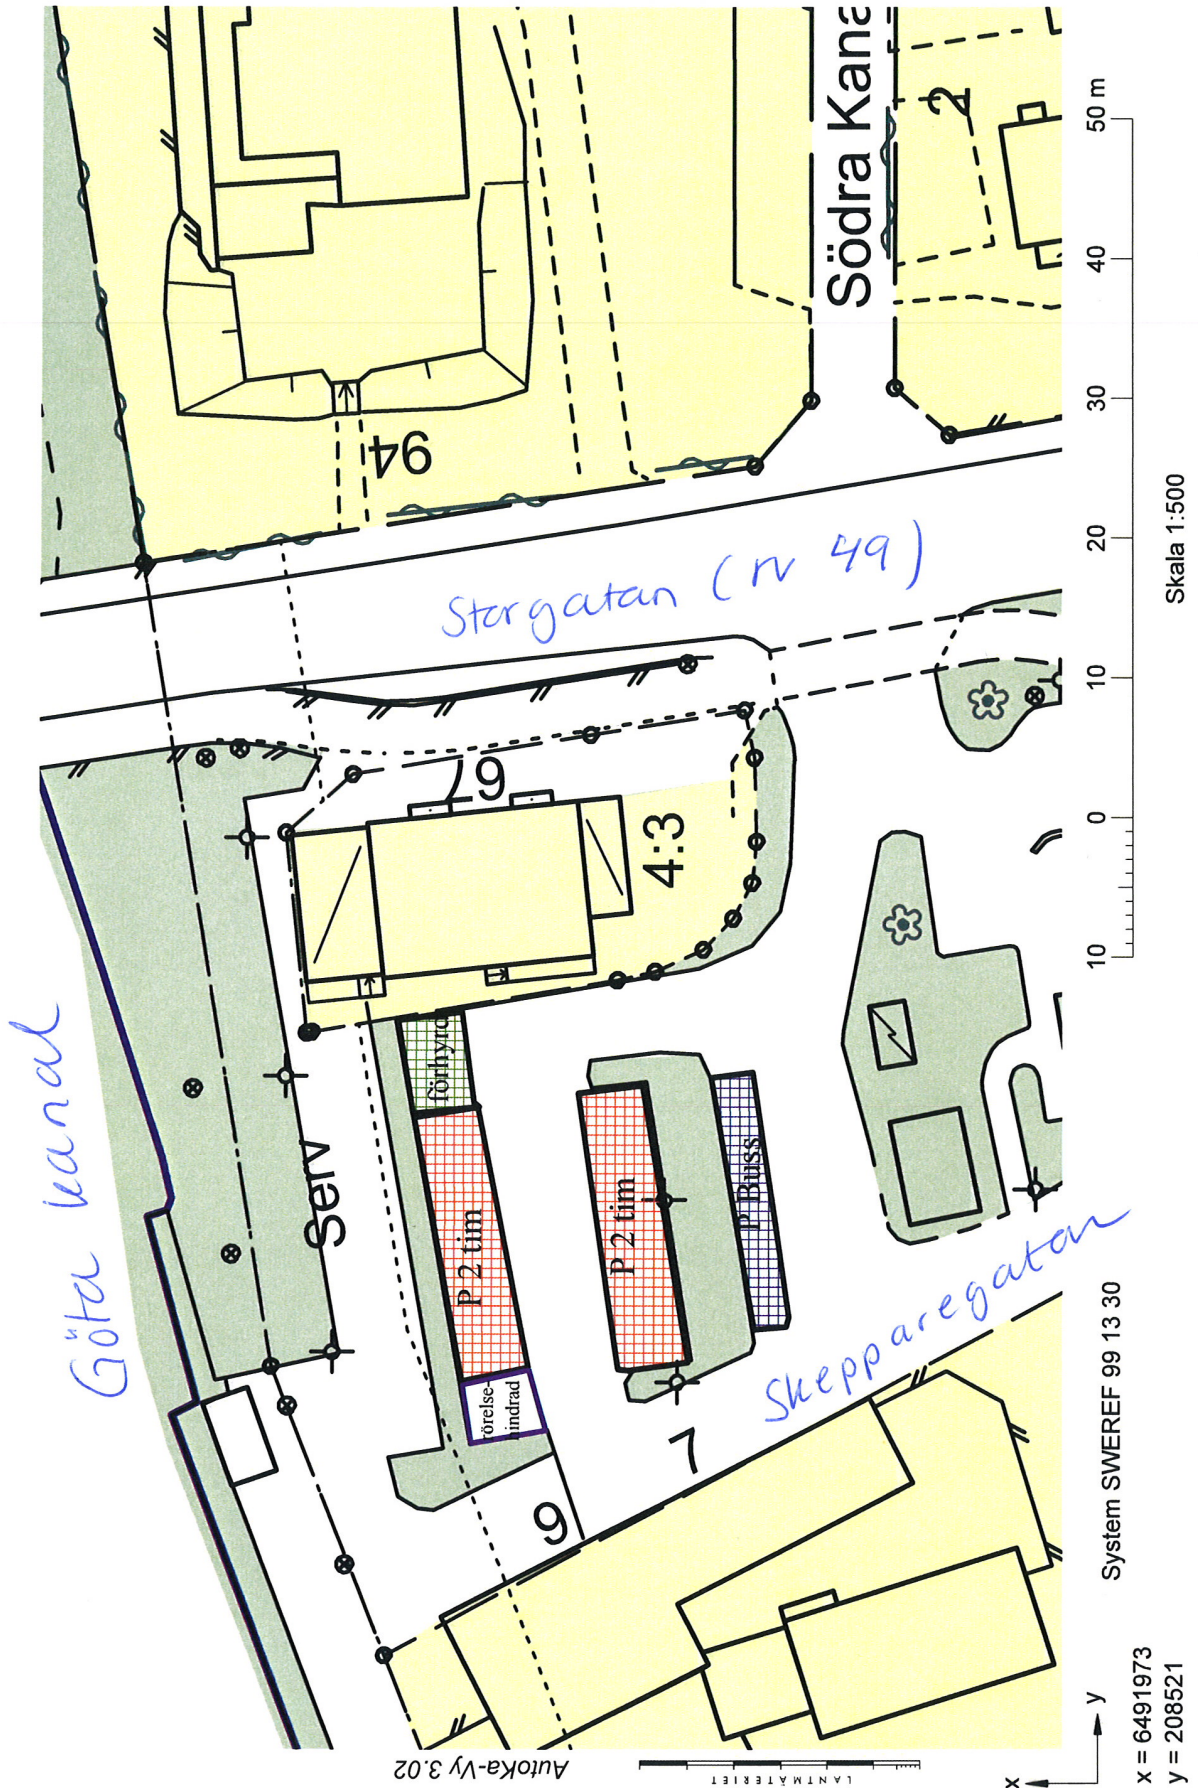

AutoKa-Vy 3.02

LANTMÄTERIET

X
Y

x = 6491973
y = 208521

System SWEREF 99 13 30

Skala 1:500