



## **Karlsborg kommuns lokala trafikföreskrifter om stannande och parkering för rörelsehindrad med parkeringstillstånd på Kungsgatan, Karlsborg**

Beslutade den 17 maj 2011.

Bygg- och miljönämnden i Karlsborgs kommun föreskriver med stöd av 10 kap. 1 § andra stycket 16 och 3 § första stycket trafikförordningen (1998:1276).

**1 §** På en markerad plats på södra sidan av Kungsgatan från en punkt 40 meter öster om korsningen Storgatan/Kungsgatan till en punkt 45 meter öster om korsningen Storgatan/Kungsgatan får endast sådana fordon parkeras som används för transport av rörelsehindrade med parkeringstillstånd enligt 13 kap. 8 § trafikförordningen (1998:1276) eller utländska parkeringstillstånd som ger samma rätt att parkera.

**2 §** På en markerad plats på södra sidan av Kungsgatan från en punkt 15 meter öster om korsningen Kungsgatan/Alstigen till en punkt 20 meter öster om korsningen Kungsgatan/Alstigen får endast sådana fordon parkeras som används för transport av rörelsehindrade med parkeringstillstånd enligt 13 kap. 8 § trafikförordningen (1998:1276) eller utländska parkeringstillstånd som ger samma rätt att parkera.

**3 §** På en markerad plats på norra sidan av Kungsgatan från en punkt 65 meter öster om korsningen Storgatan/Kungsgatan till en punkt 70 meter öster om korsningen Storgatan/Kungsgatan får endast sådana fordon parkeras som används för transport av rörelsehindrade med parkeringstillstånd enligt 13 kap. 8 § trafikförordningen (1998:1276) eller utländska parkeringstillstånd som ger samma rätt att parkera.

Dessa föreskrifter träder i kraft från och med 17 juni 2011.



Bo Björkman  
Bygg- och miljöchef

Bilaga: Parkering för rörelsehindrade, Kungsgatan (Kartbilaga A)



Dnr B 2011-114

Kartbilaga A, Parkering för rörelsehindrade, Kungsgatan

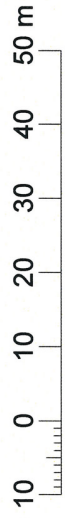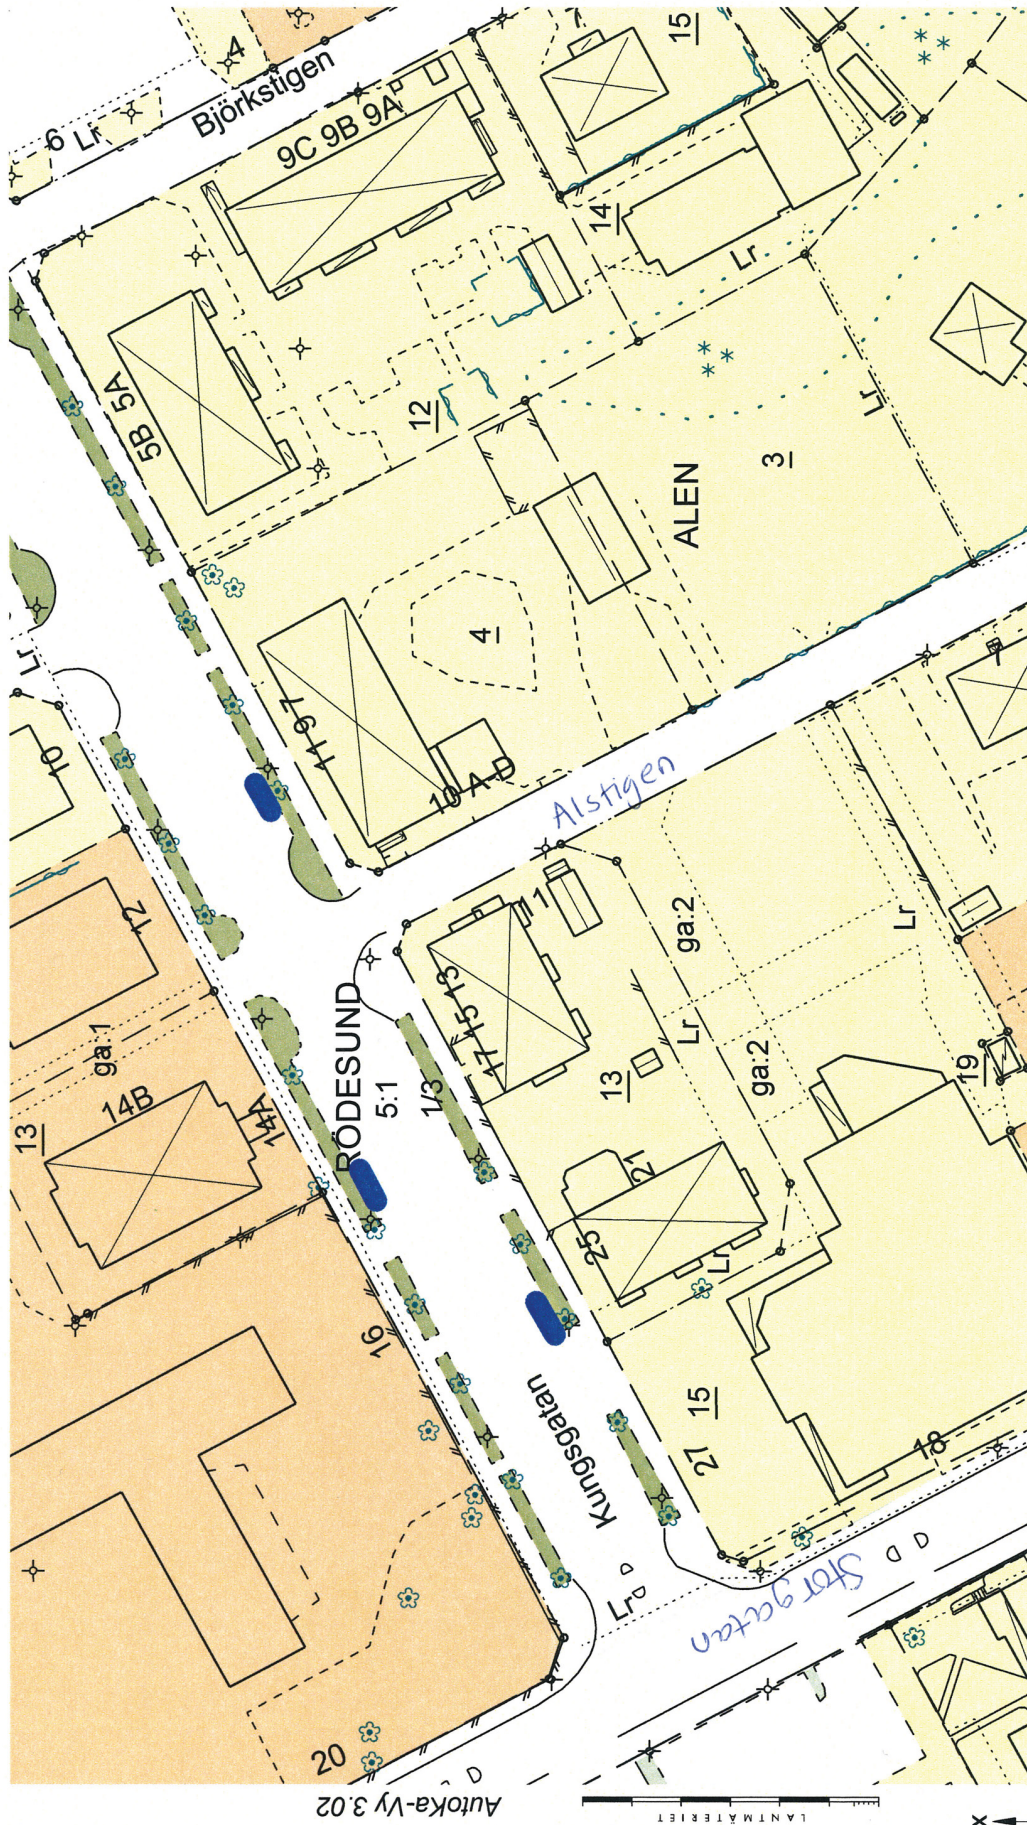

Skala 1:1000

System SWEREF 99 13 30

X = 6490722  
Y = 208858

 = parkering för rörelsehindrad